






INPLANTINGSPLAN - Kapellebilk 1, Pittem

Lot 1

Omgevingswerken (zoals aanleggen terras, verharding, carports, tuinafsluiting,...) zijn niet inbegrepen

* Indeling, afmetingen en grondoppervlaktes kunnen afwijken van de realiteit en zijn geenszins bindend.

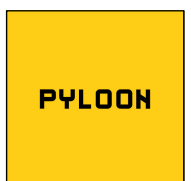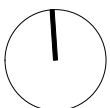

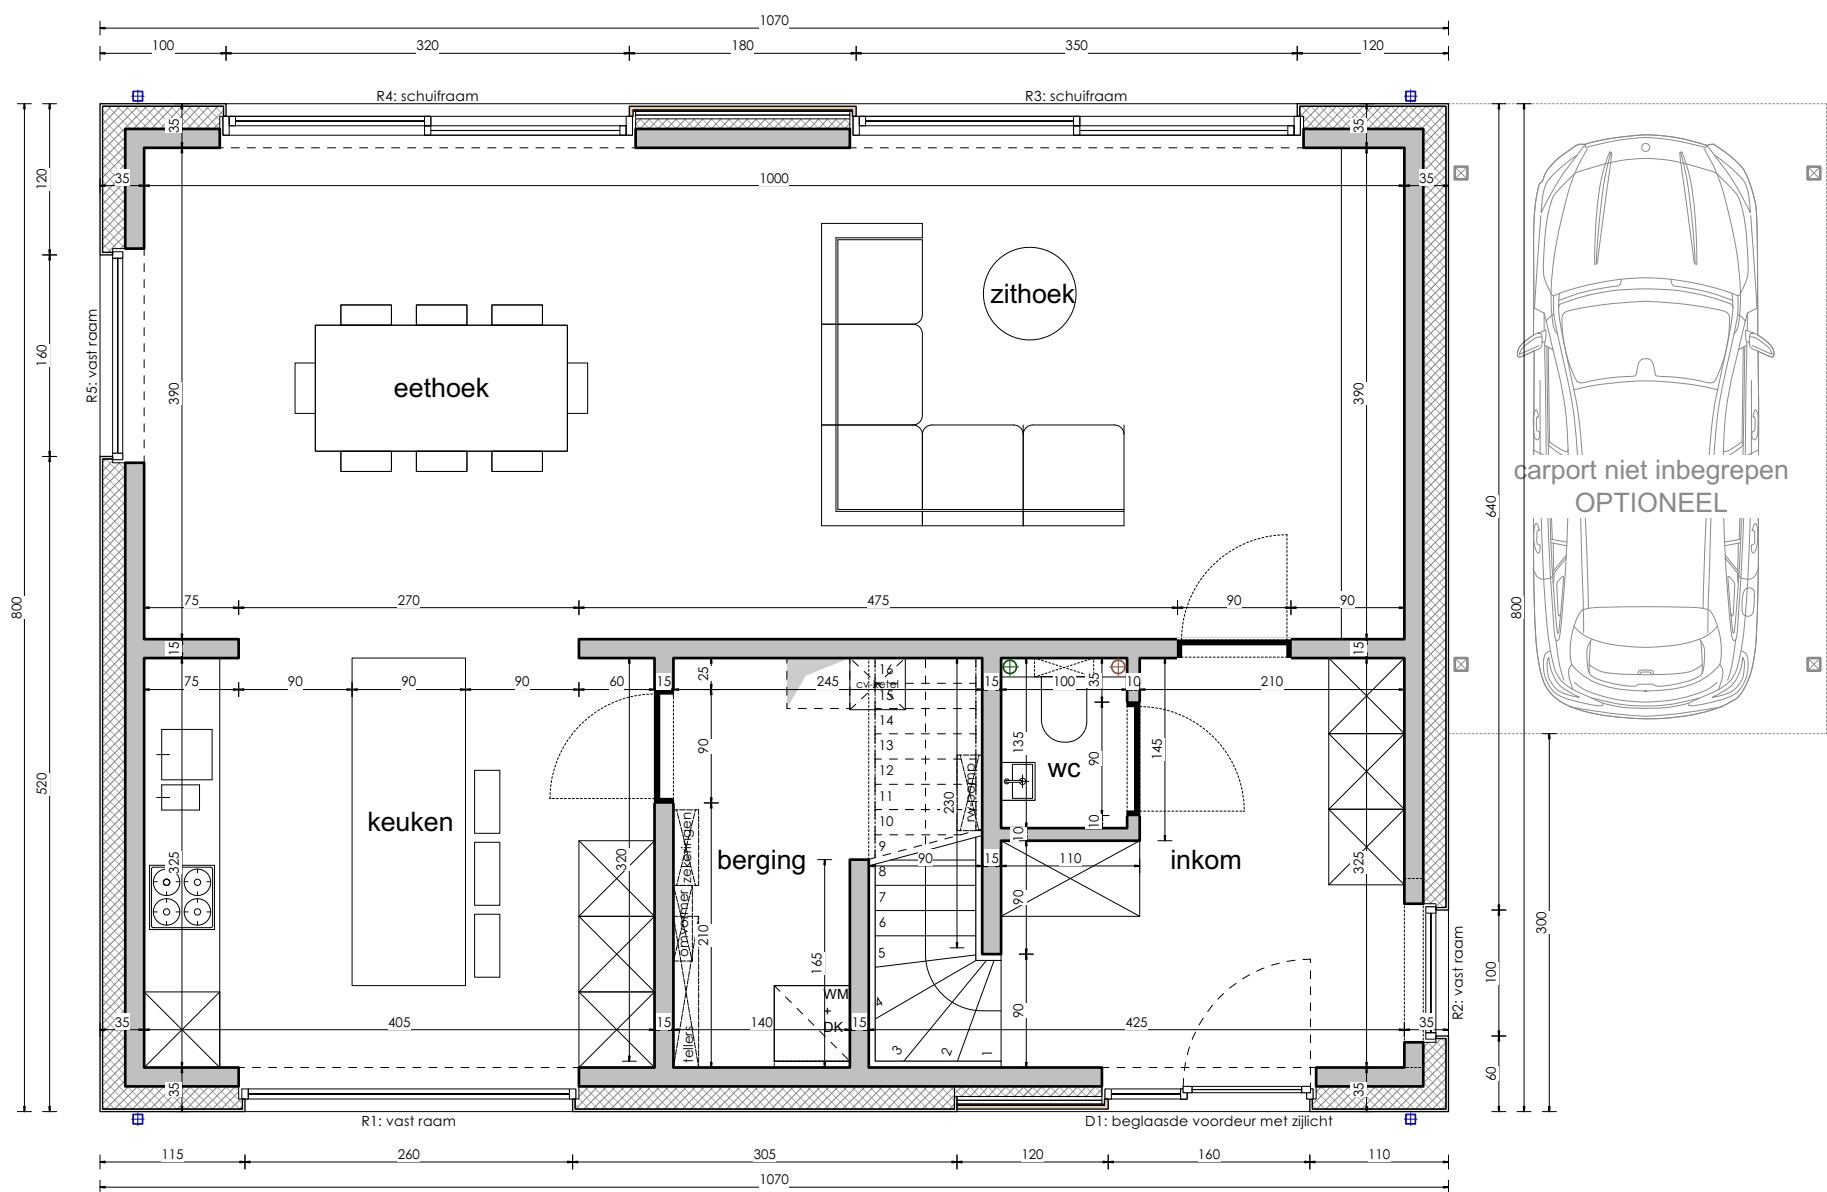

**GELIJKVLOERS - Kapellebilk 1, Pittem
Lot 1**


Gelijkvloers 86 m²
Verdieping +1 72 m²

**TOTAAL bew. opp. 158 m²
GROND opp. 419,34 m²**

bewoonbare oppervlaktes zijn bruto overmeten maten

* Indeling, afmetingen en grondoppervlaktes kunnen afwijken van de realiteit en zijn geenszins bindend.

PYLOON

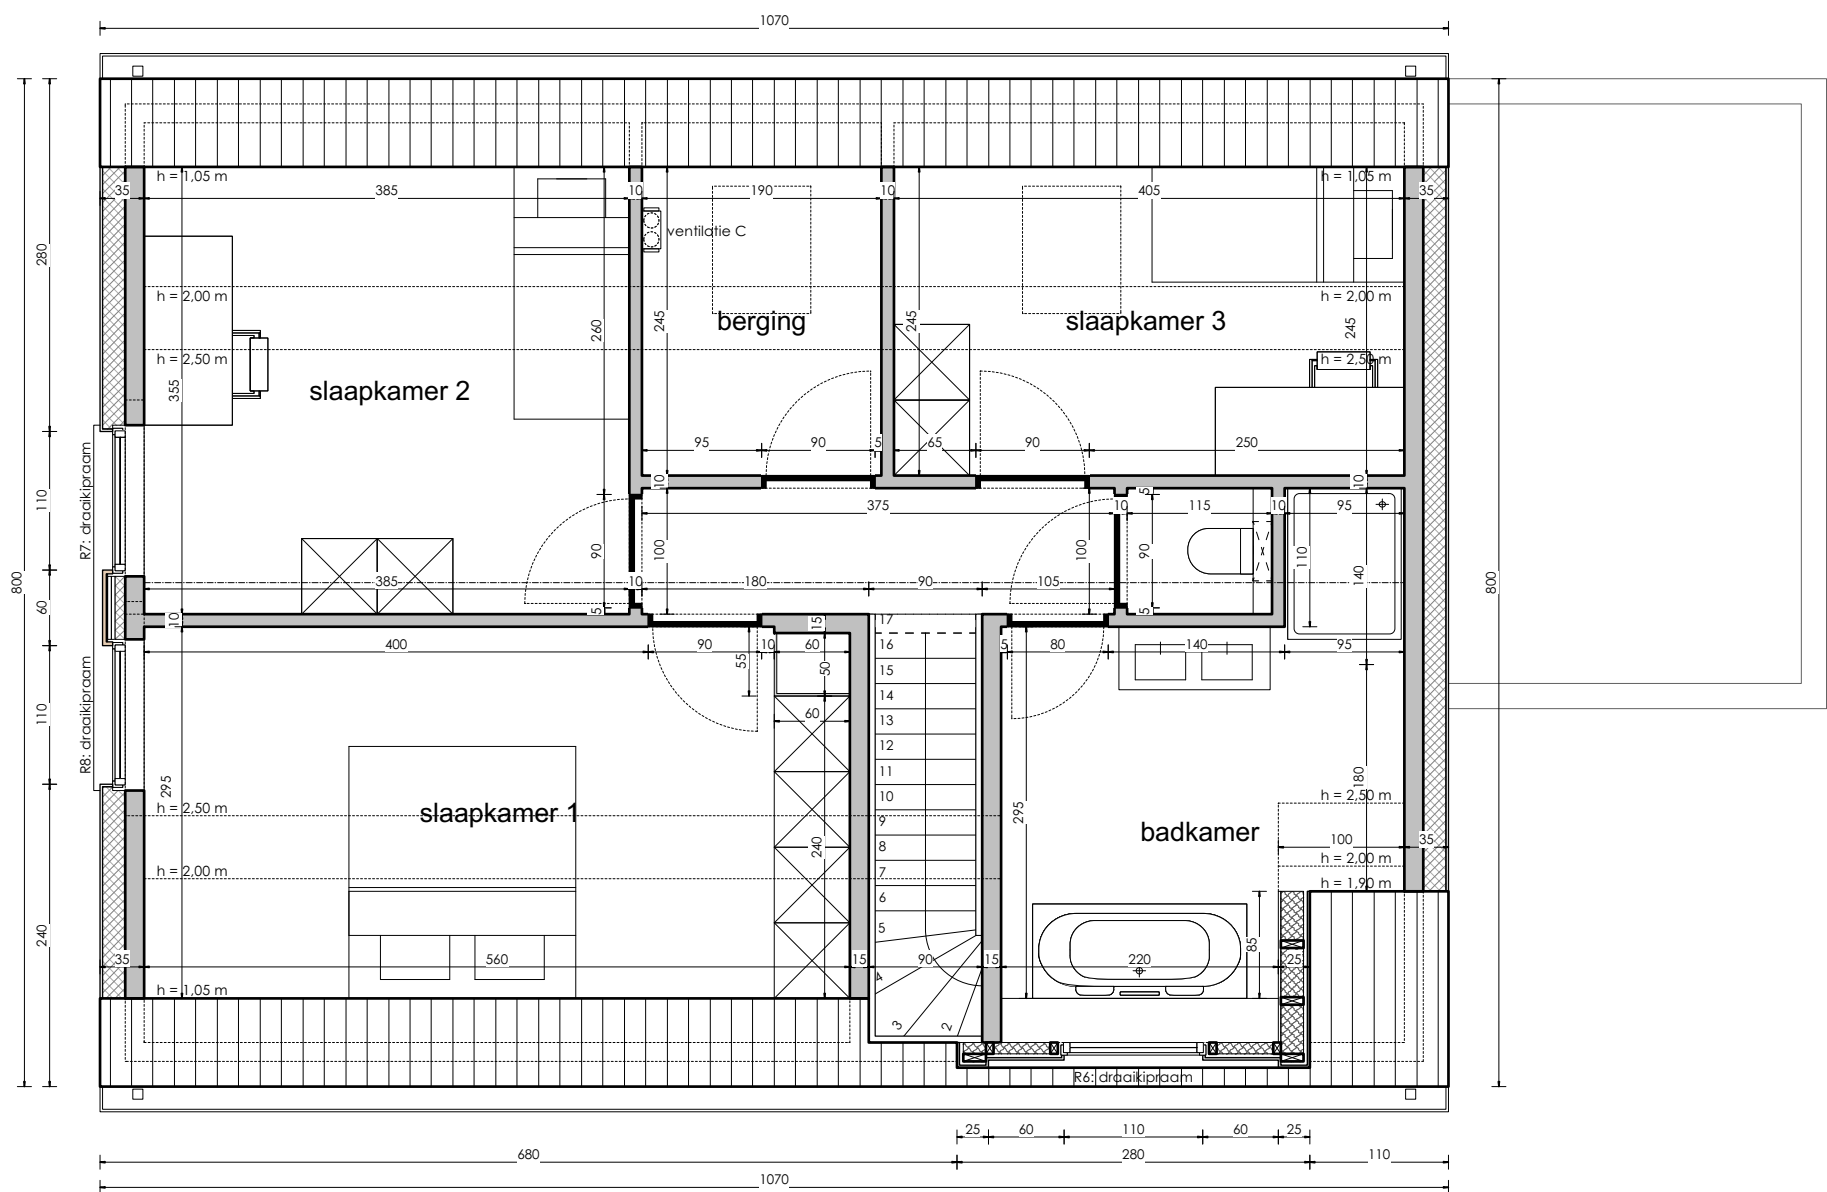


VERDIEPING +1 - Kapellebilk 1, Pittem
Lot 1


Gelijkvloers 86 m²
 Verdieping +1 72 m²

TOTAAL bew. opp. 158 m²
GROND opp. 419,34 m²


bewoonbare oppervlaktes zijn bruto overmeten maten

* Indeling, afmetingen en grondoppervlaktes kunnen afwijken van de realiteit en zijn geenszins bindend.

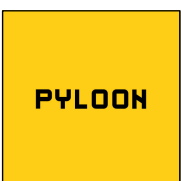

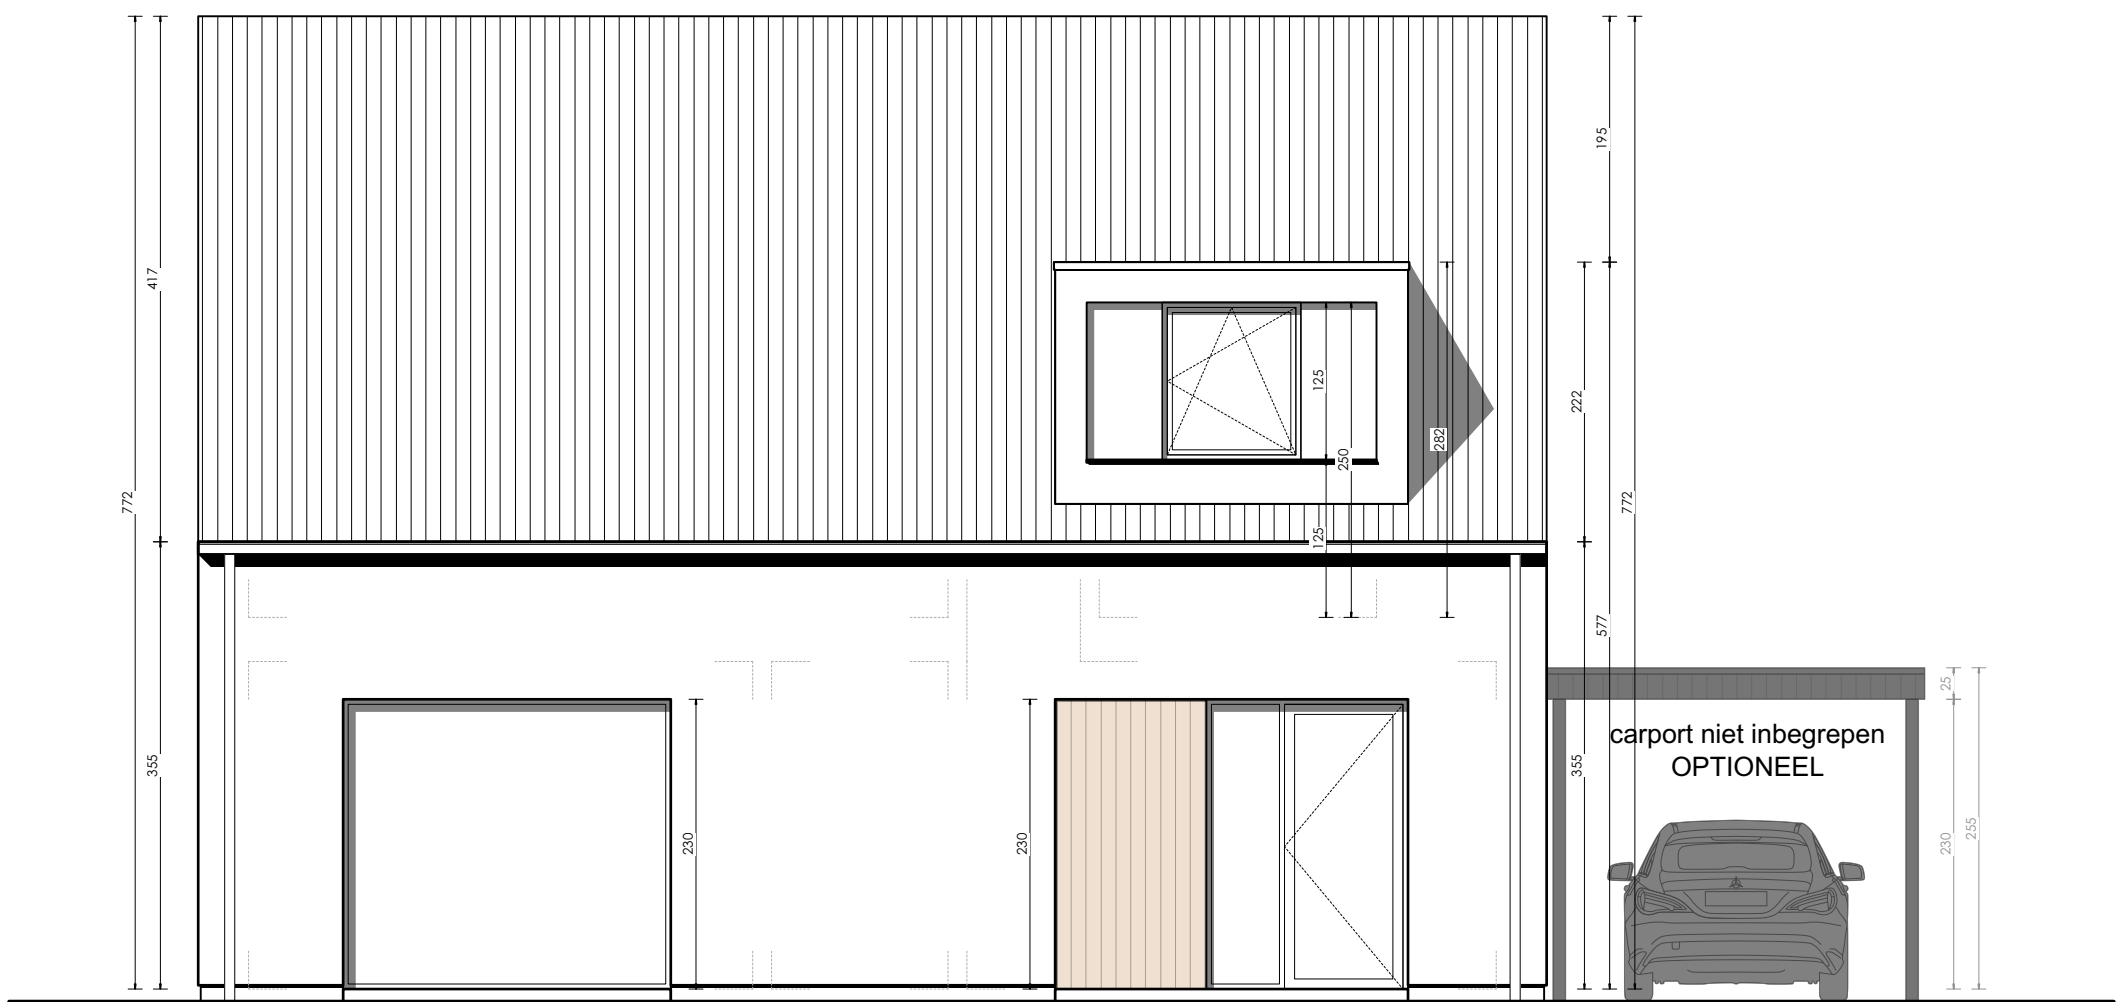


VOORGEVEL - Kapellebilk 1, Pittem
Lot 1

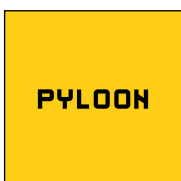


* Indeling, afmetingen en grondoppervlaktes kunnen afwijken van de realiteit en zijn geenszins bindend.




RECHTER ZIJGEVEL - Kapellebilk 1, Pittem
Lot 1

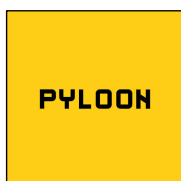


* Indeling, afmetingen en grondoppervlaktes kunnen afwijken van de realiteit en zijn geenszins bindend.

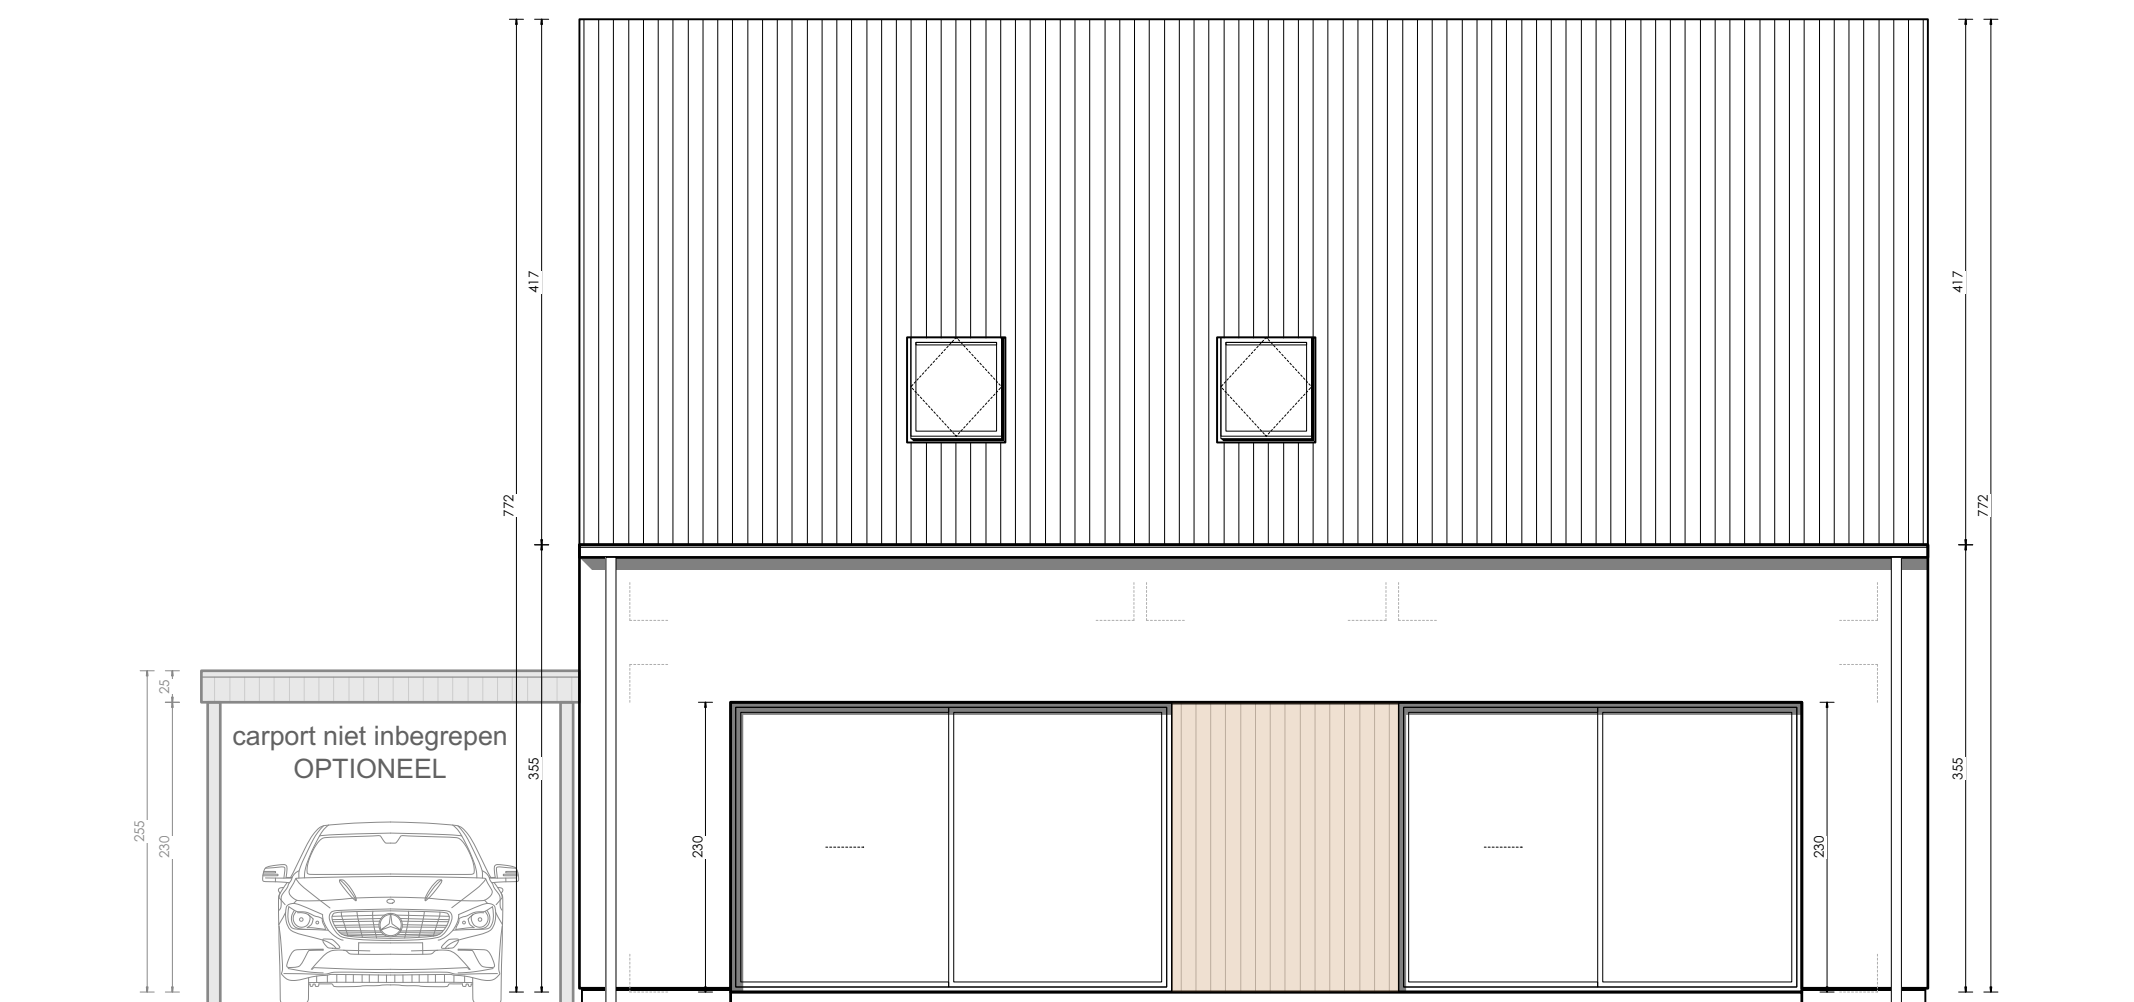

ACHTERGEVEL - Kapellebilk 1, Pittem
Lot 1

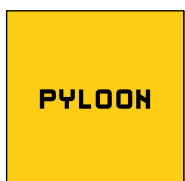



* Indeling, afmetingen en grondoppervlaktes kunnen afwijken van de realiteit en zijn geenszins bindend.

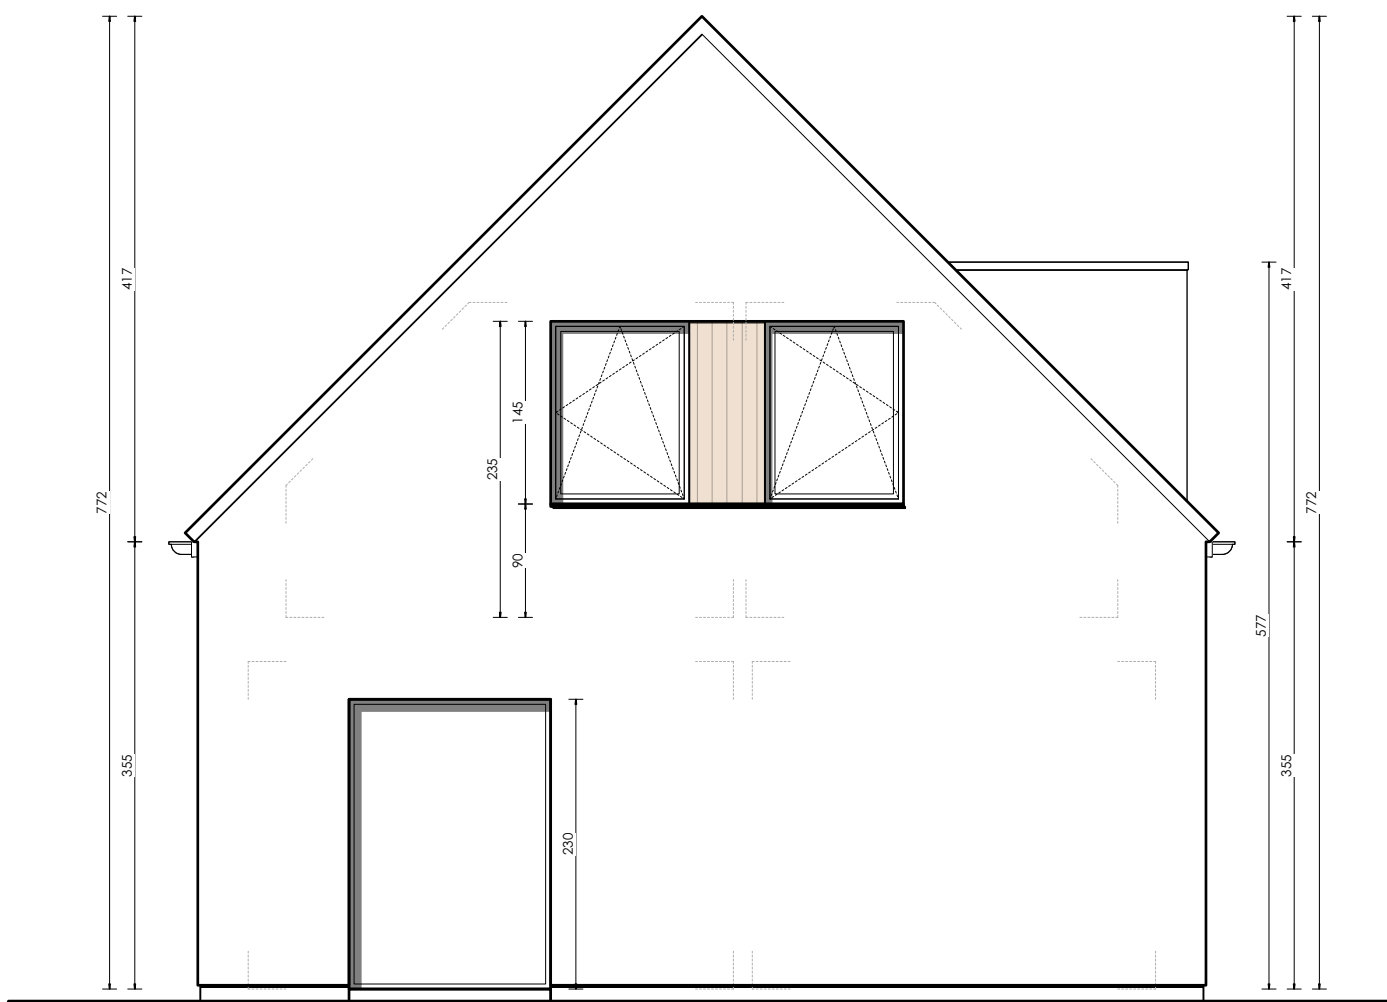


LINKER ZIJGEVEL - Kapellebilk 1, Pittem
Lot 1

* Indeling, afmetingen en grondoppervlaktes kunnen afwijken van de realiteit en zijn geenszins bindend.

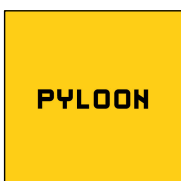

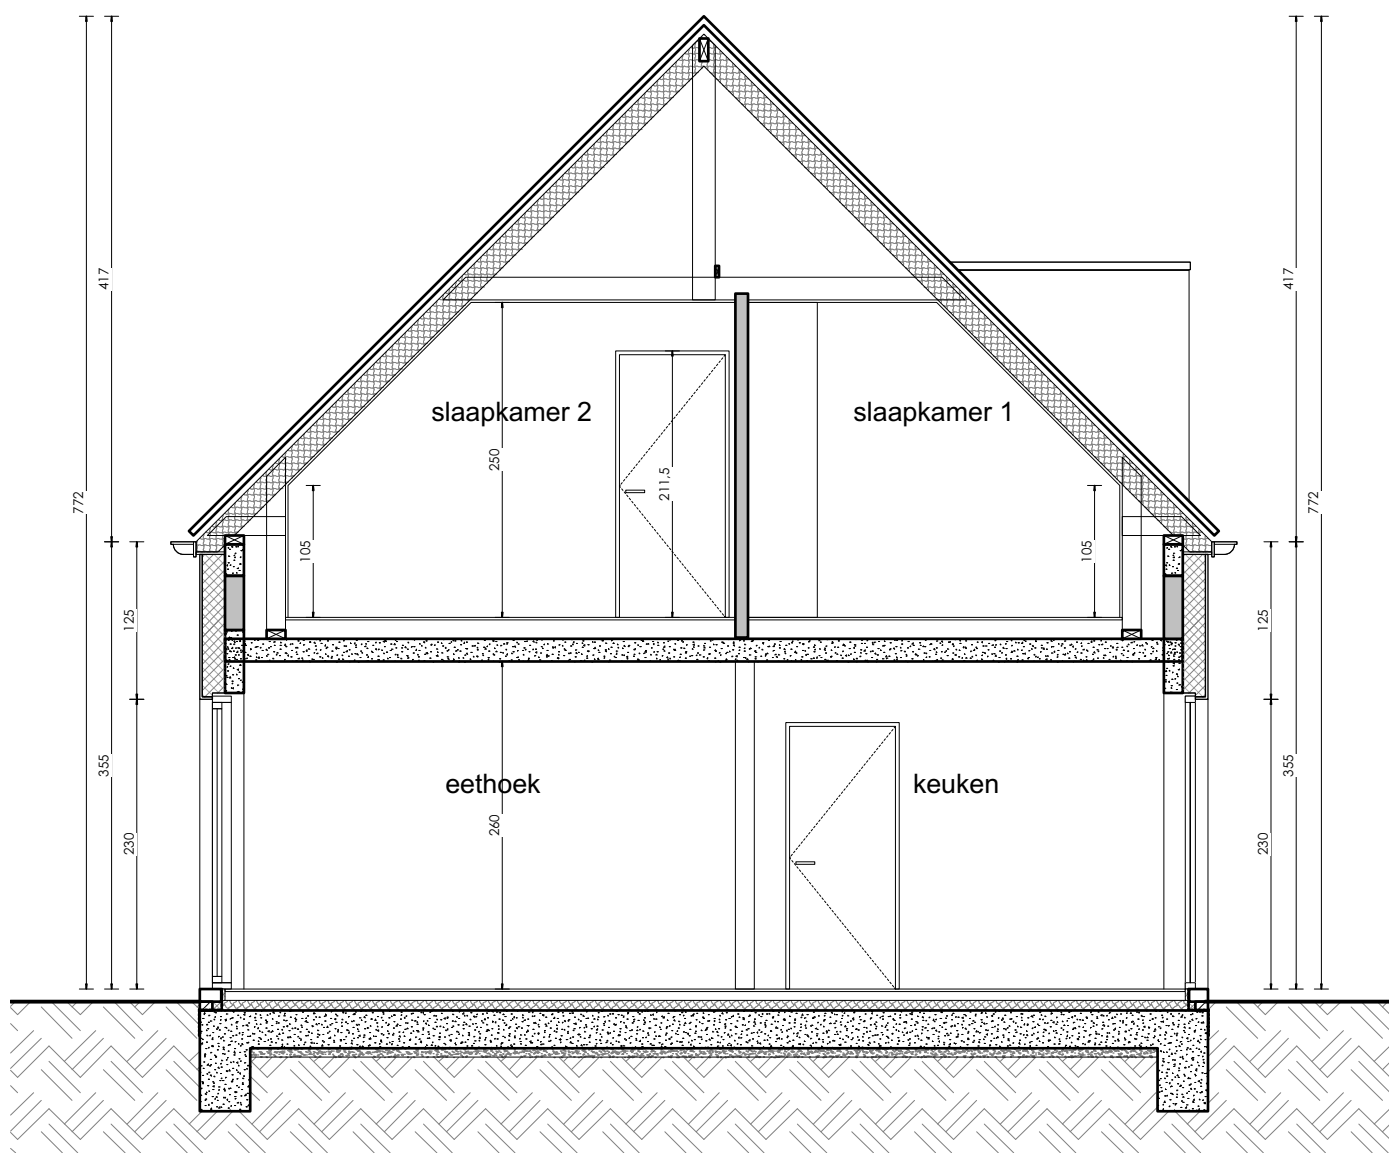

SNEDE - Kapellebilk 1, Pittem
Lot 1

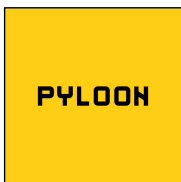

* Indeling, afmetingen en grondoppervlaktes kunnen afwijken van de realiteit en zijn geenszins bindend.