






INPLANTINGSPLAN - Kapellebilk 1, Pittem

Lot 2

Omgevingswerken (zoals aanleggen terras, verharding, carports, tuinafsluiting,...) zijn niet inbegrepen

* Indeling, afmetingen en grondoppervlaktes kunnen afwijken van de realiteit en zijn geenszins bindend.

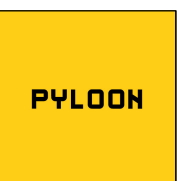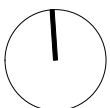

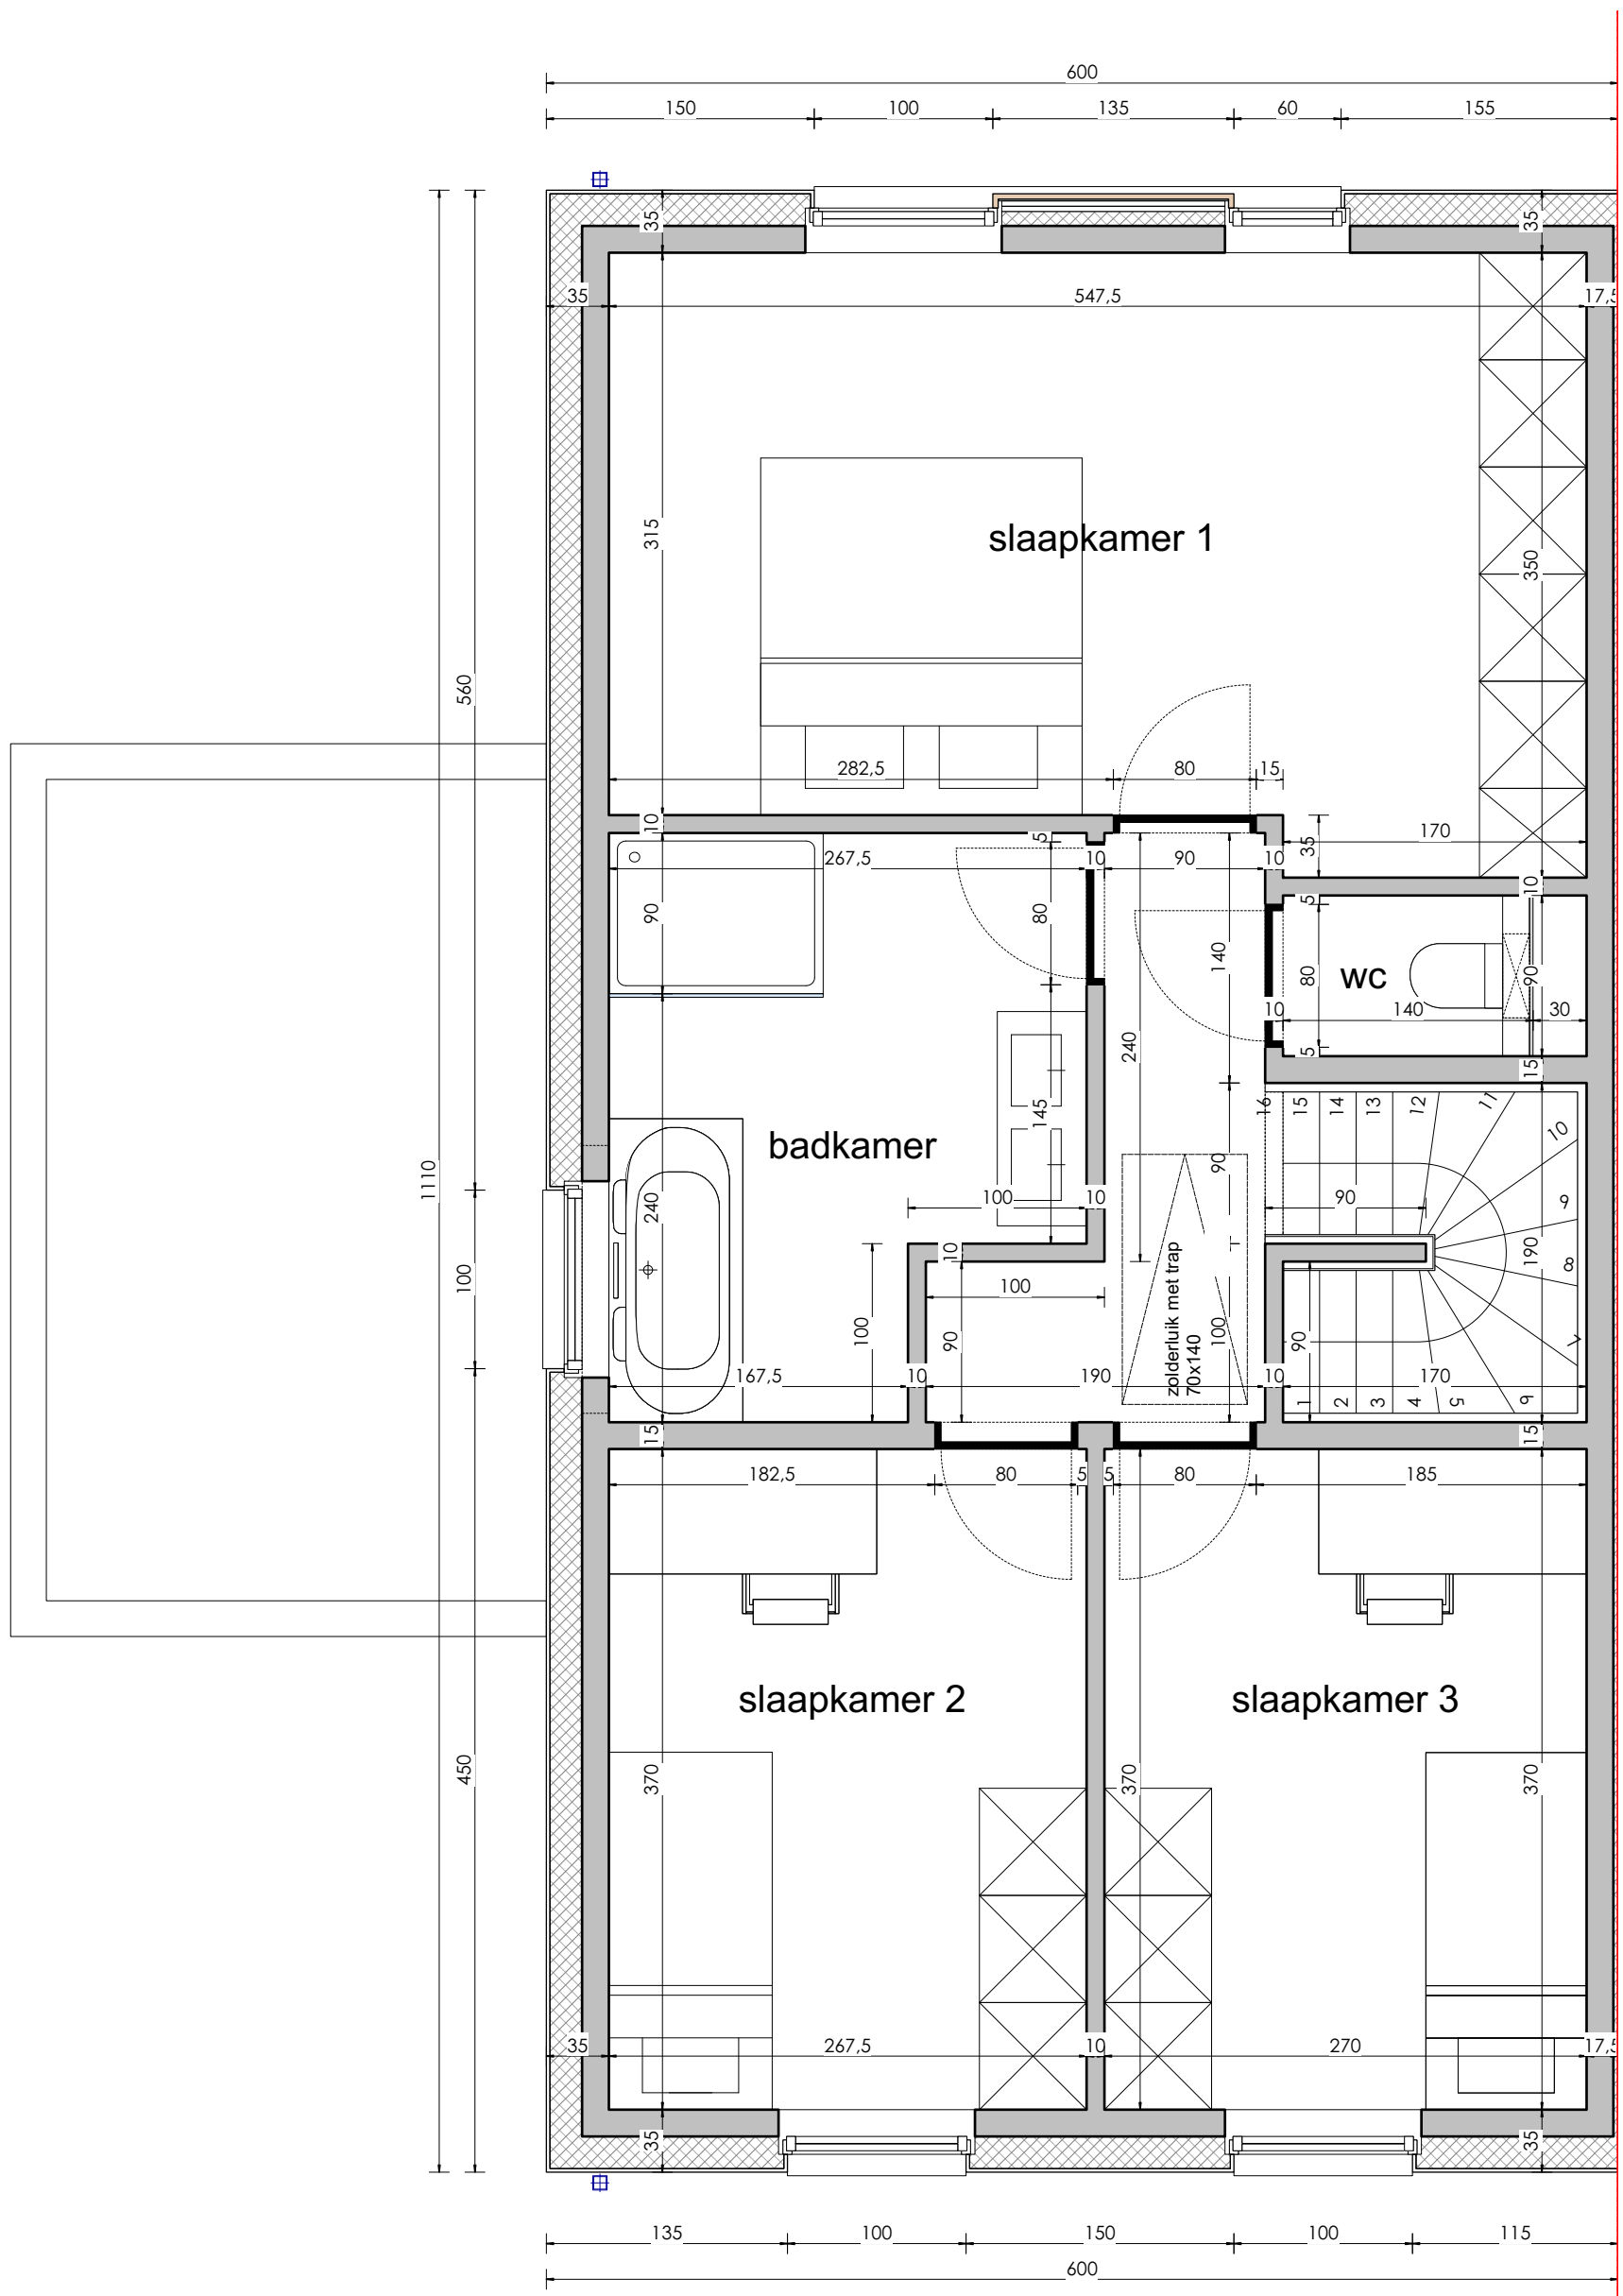


VERDIEPING +1 - Kapellebilk 1, Pittem
Lot 2

Gelijkvloers	67 m ²
Verdieping +1	67 m ²
Verdieping +2 (50m ² x 0.5)	25 m ²
TOTAAL bew. opp.	159 m²
GROND opp.	211,35 m²

bewoonbare oppervlaktes zijn bruto overmeten maten

* Indeling, afmetingen en grondoppervlaktes kunnen afwijken van de realiteit en zijn geenszins bindend.



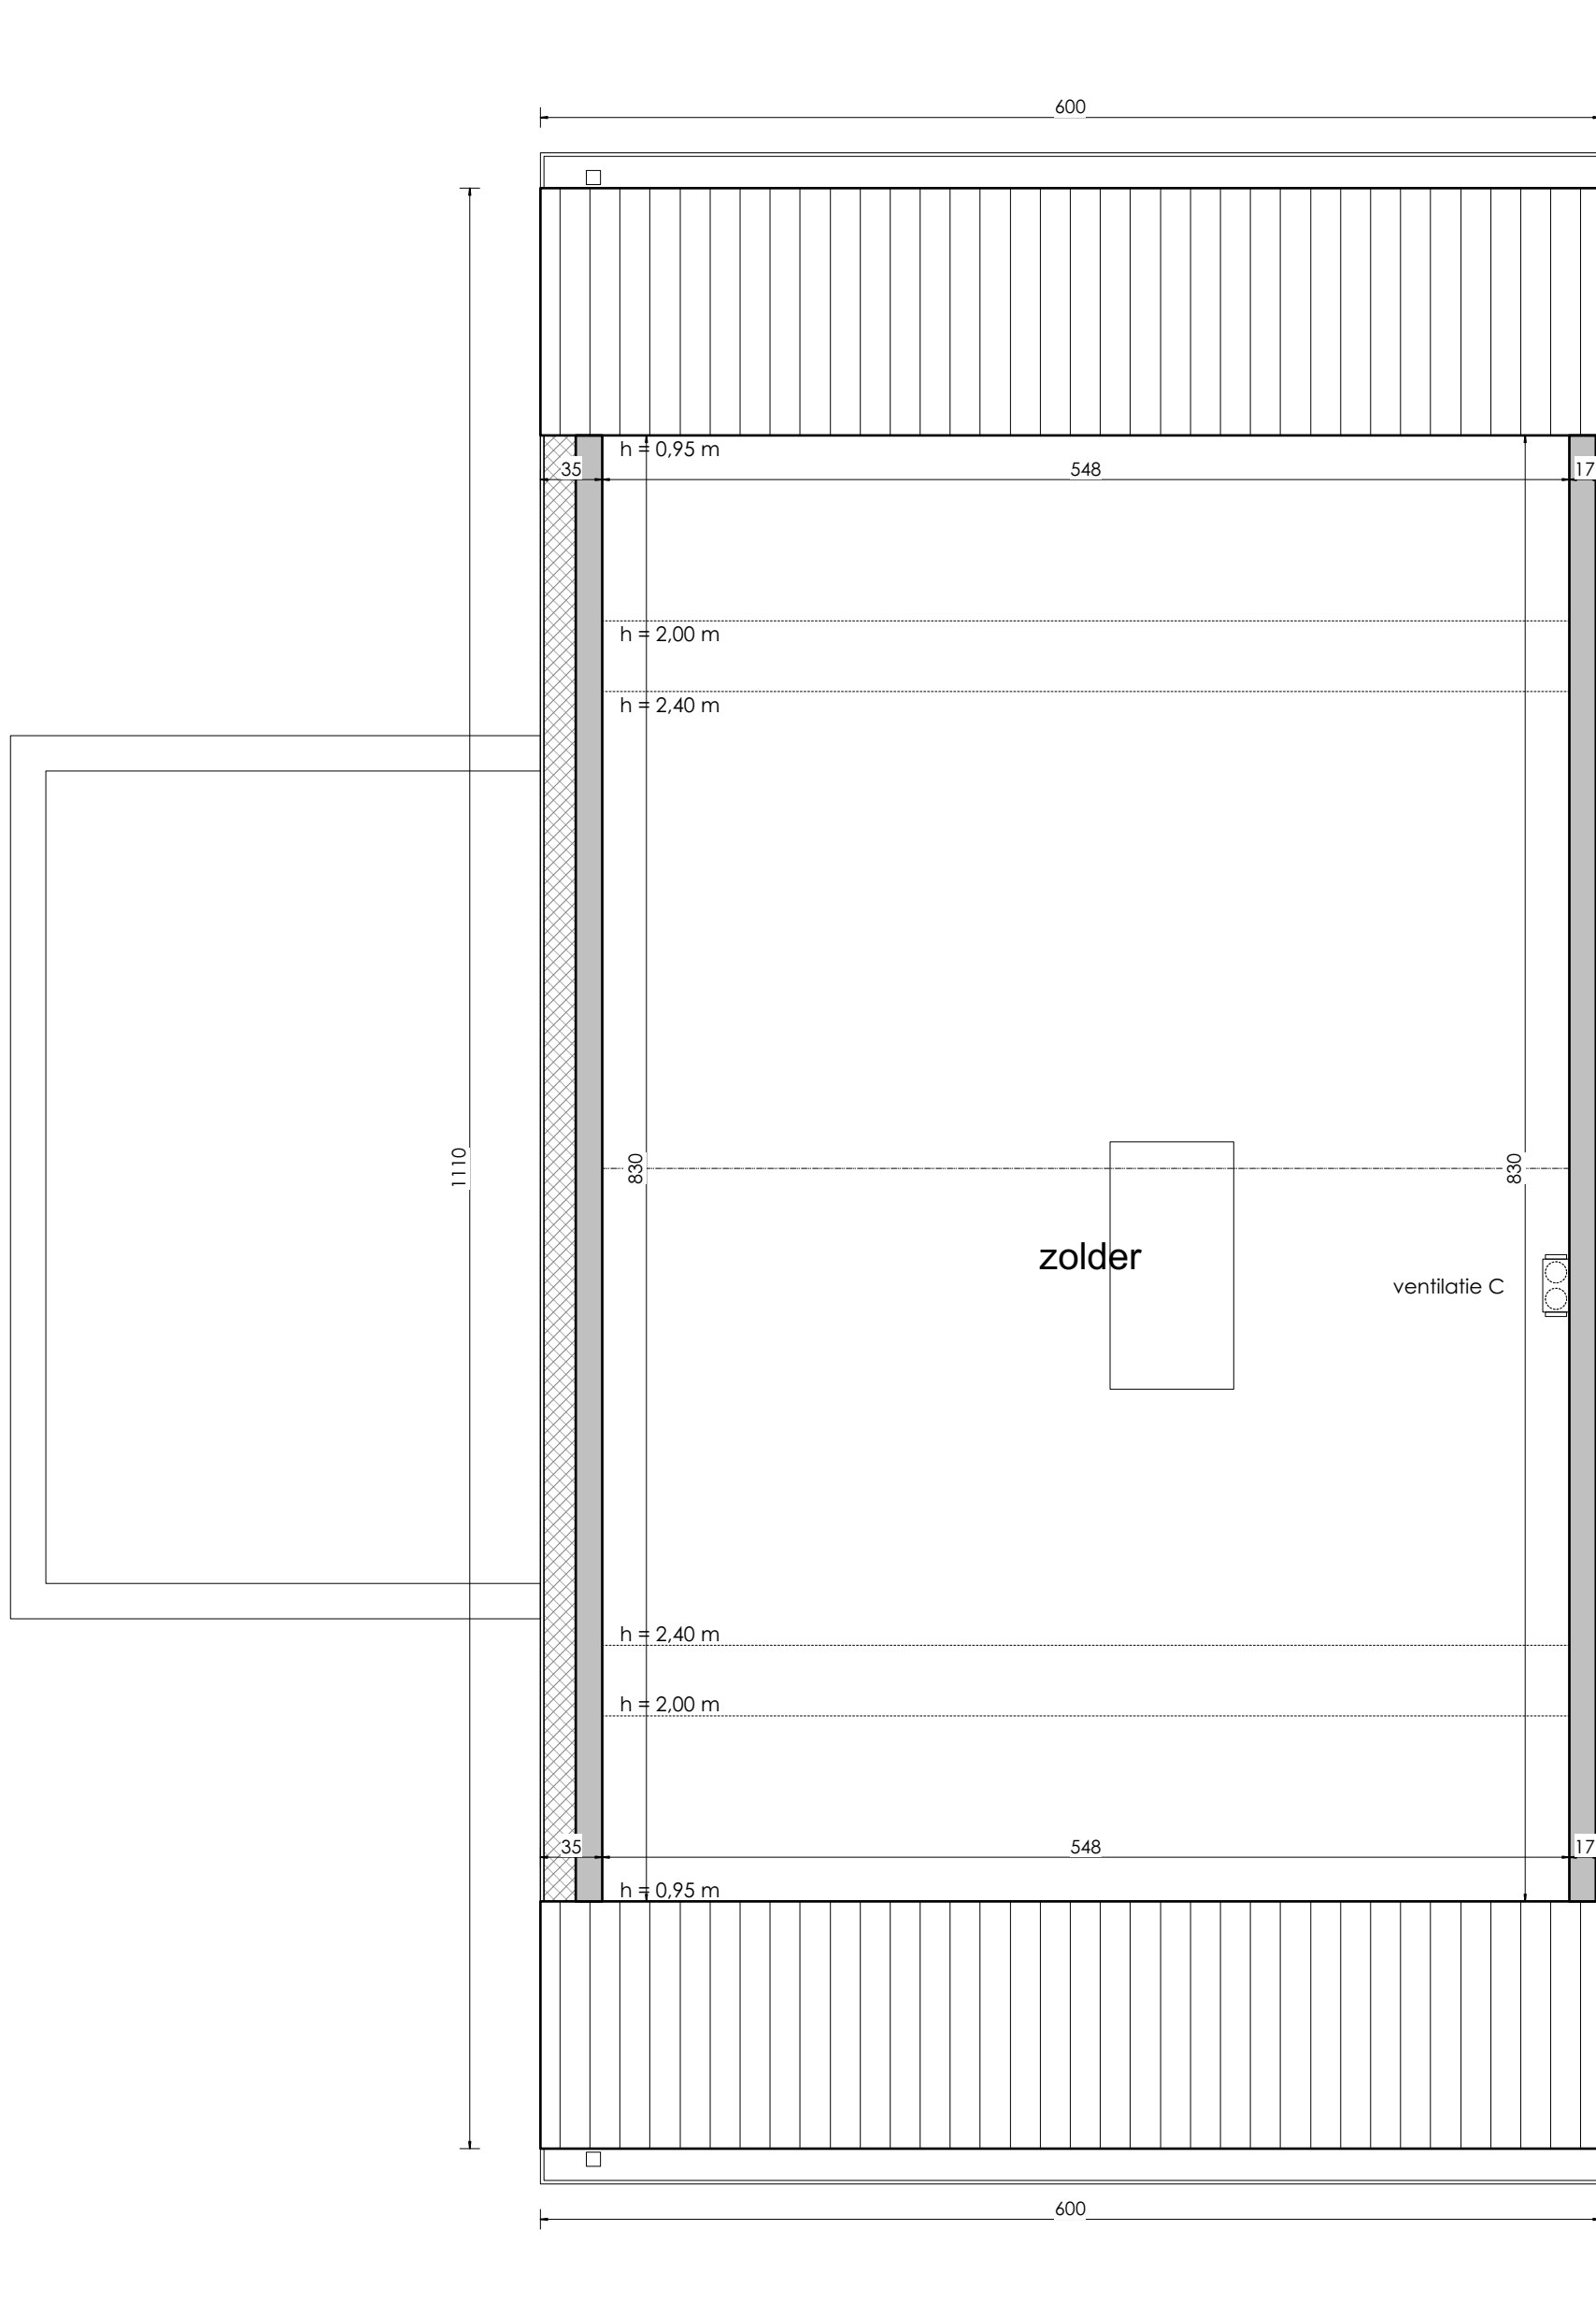


VERDIEPING +2 - Kapellebilk 1, Pittem
Lot 2

Gelijkvloers	67 m ²
Verdieping +1	67 m ²
Verdieping +2 (50m ² x 0.5)	25 m ²
TOTAAL bew. opp.	159 m²
GROND opp.	211,35 m²

bewoonbare oppervlaktes zijn bruto overmeten maten


* Indeling, afmetingen en grondoppervlaktes kunnen afwijken van de realiteit en zijn geenszins bindend.




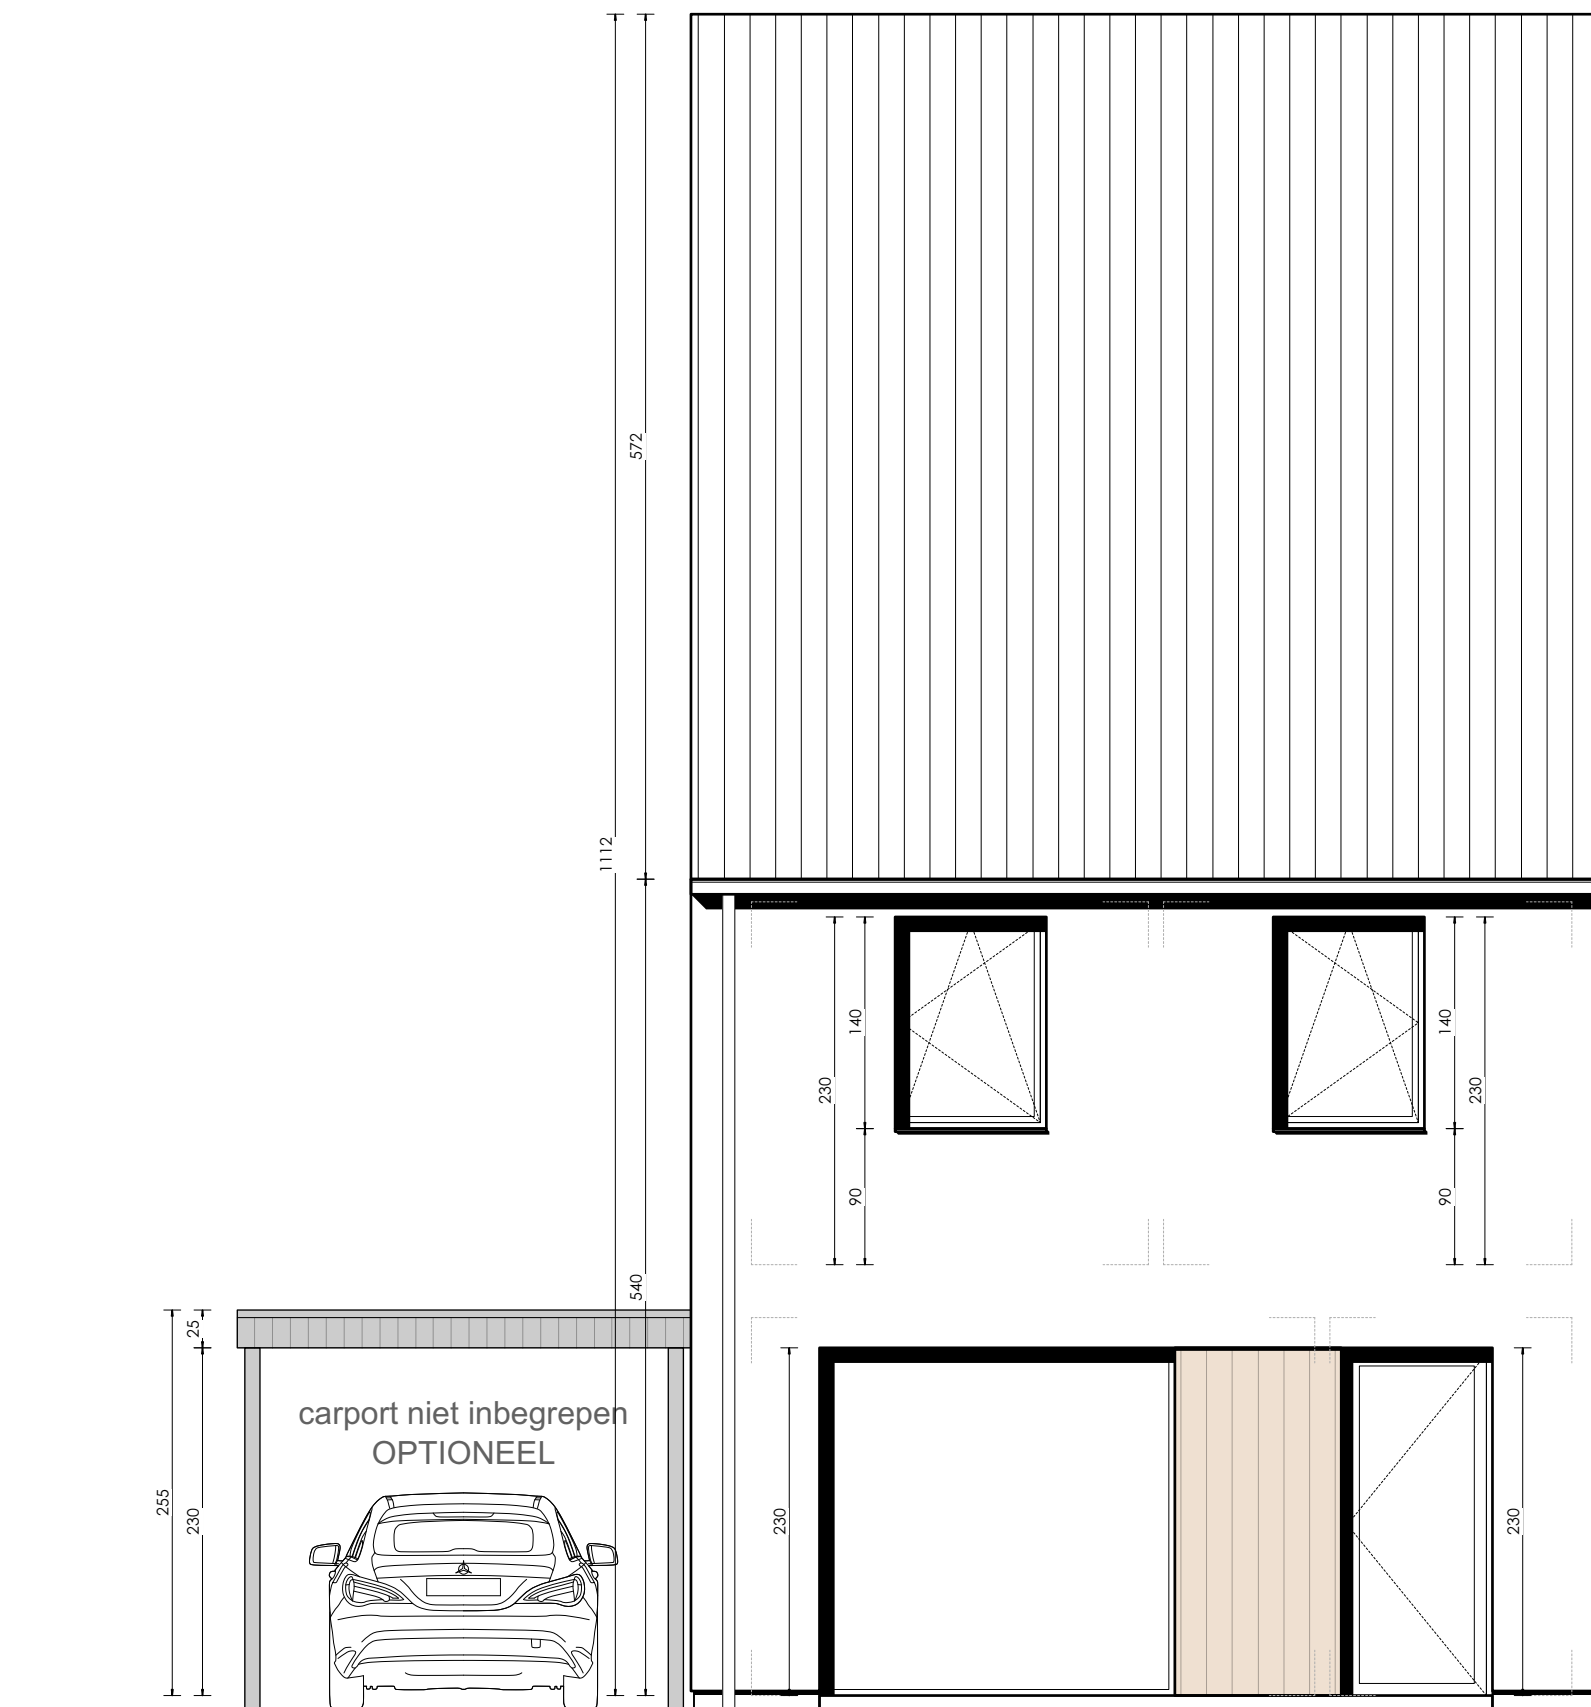

VOORGEVEL - Kapellebilk 1, Pittem
Lot 2


* Indeling, afmetingen en grondoppervlaktes kunnen afwijken van de realiteit en zijn geenszins bindend.

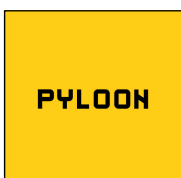


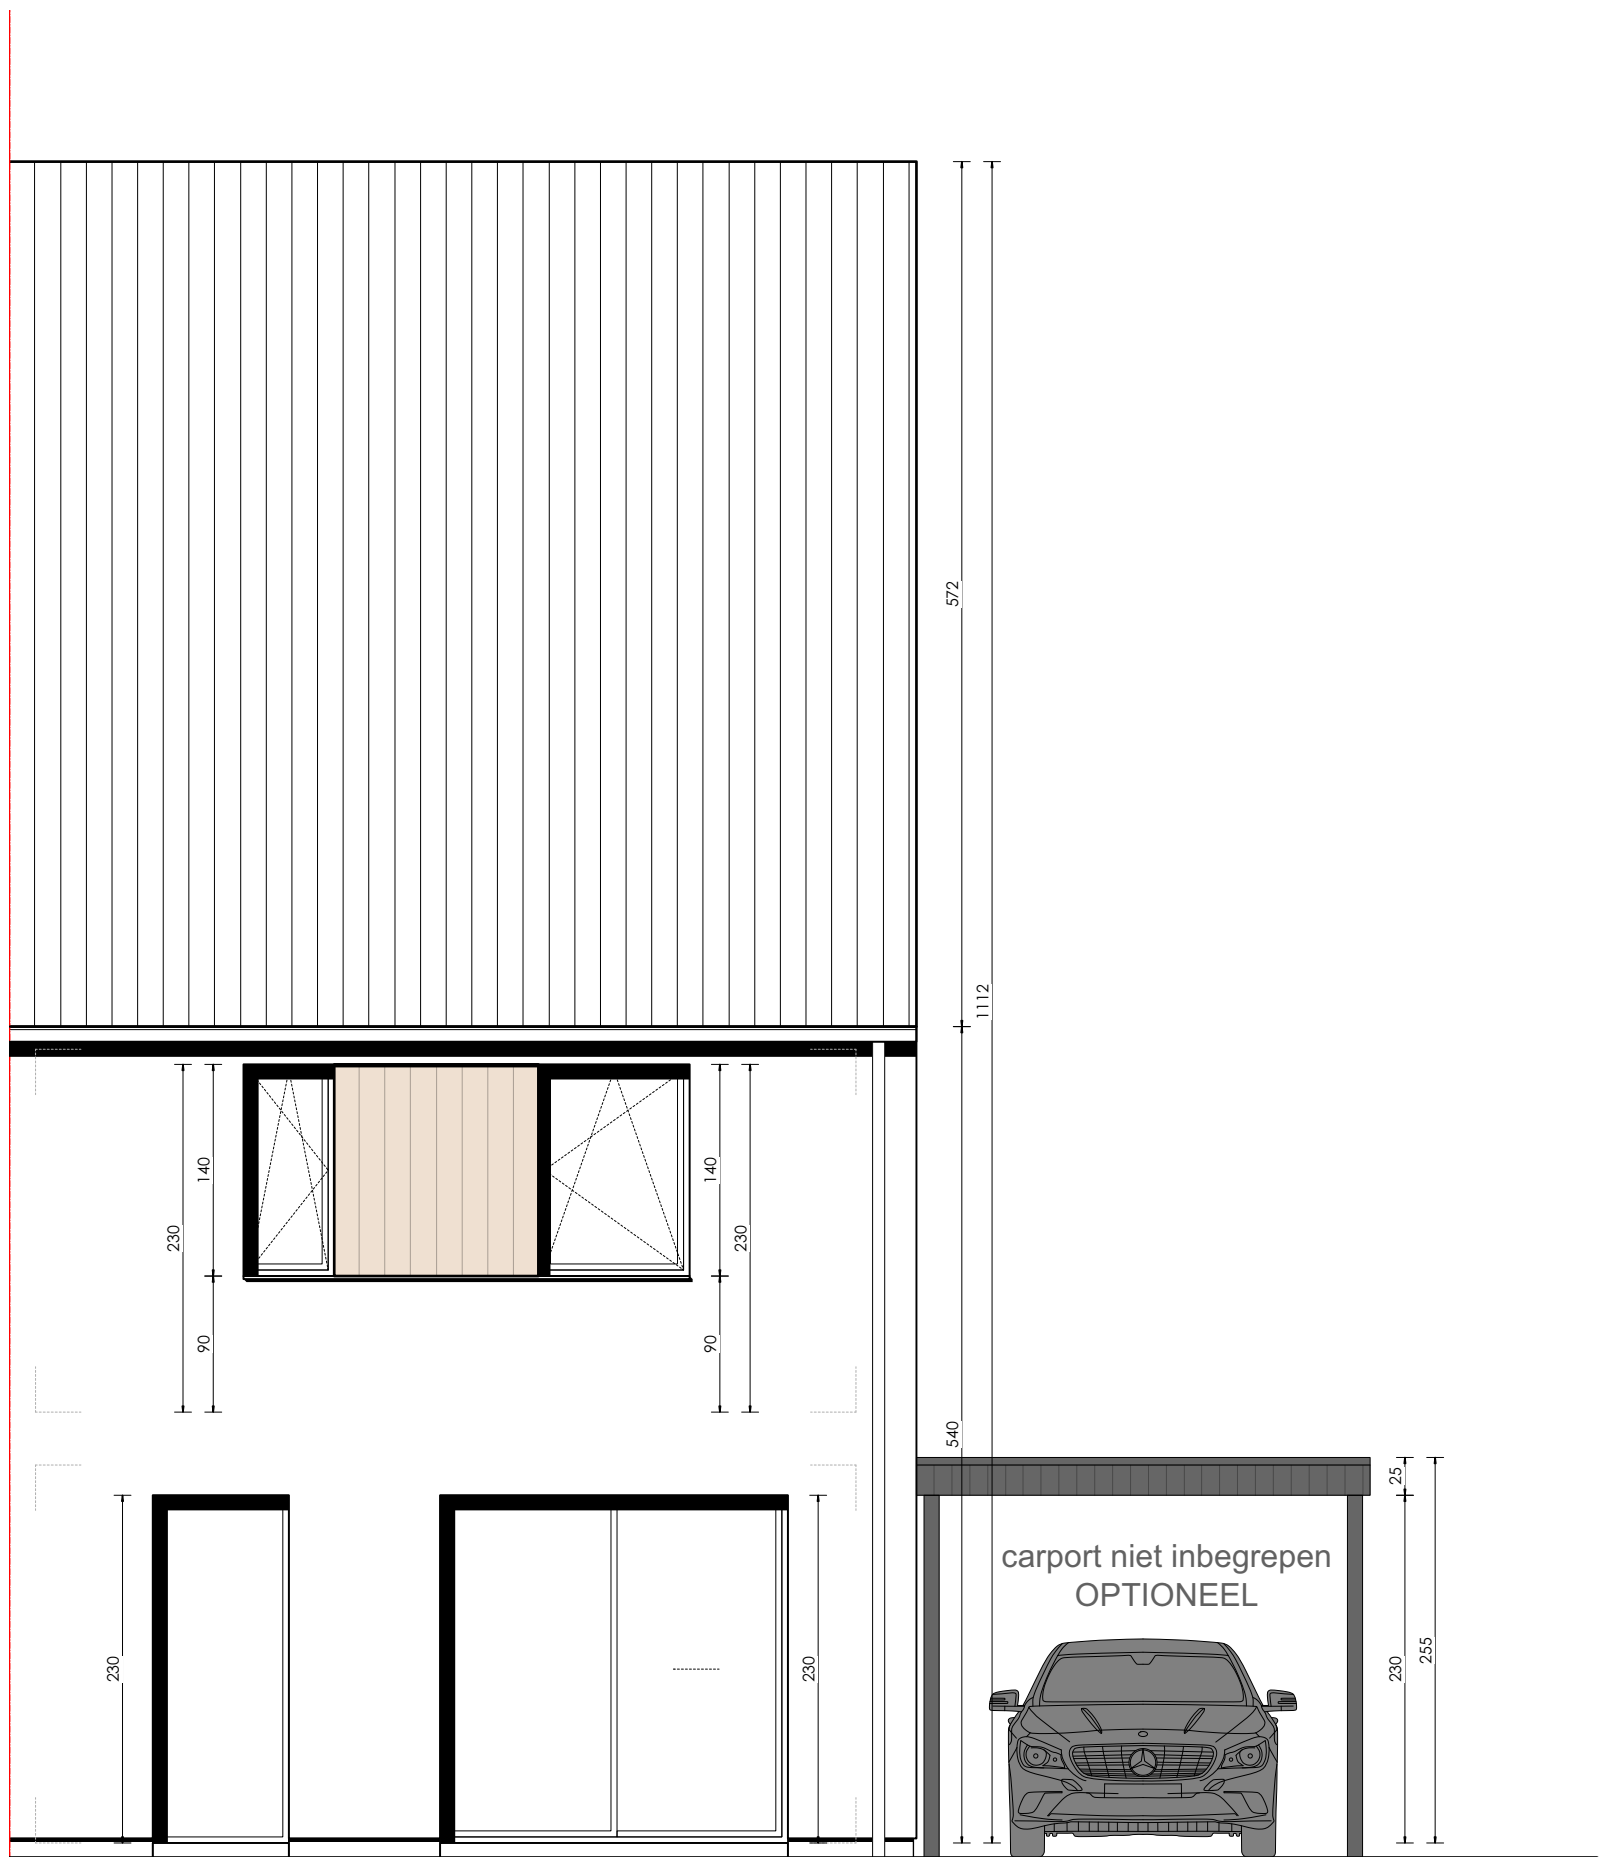


ACHTERGEVEL - Kapellebilk 1, Pittem
Lot 2

* Indeling, afmetingen en grondoppervlaktes kunnen afwijken van de realiteit en zijn geenszins bindend.

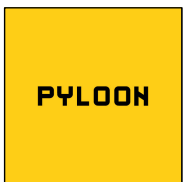


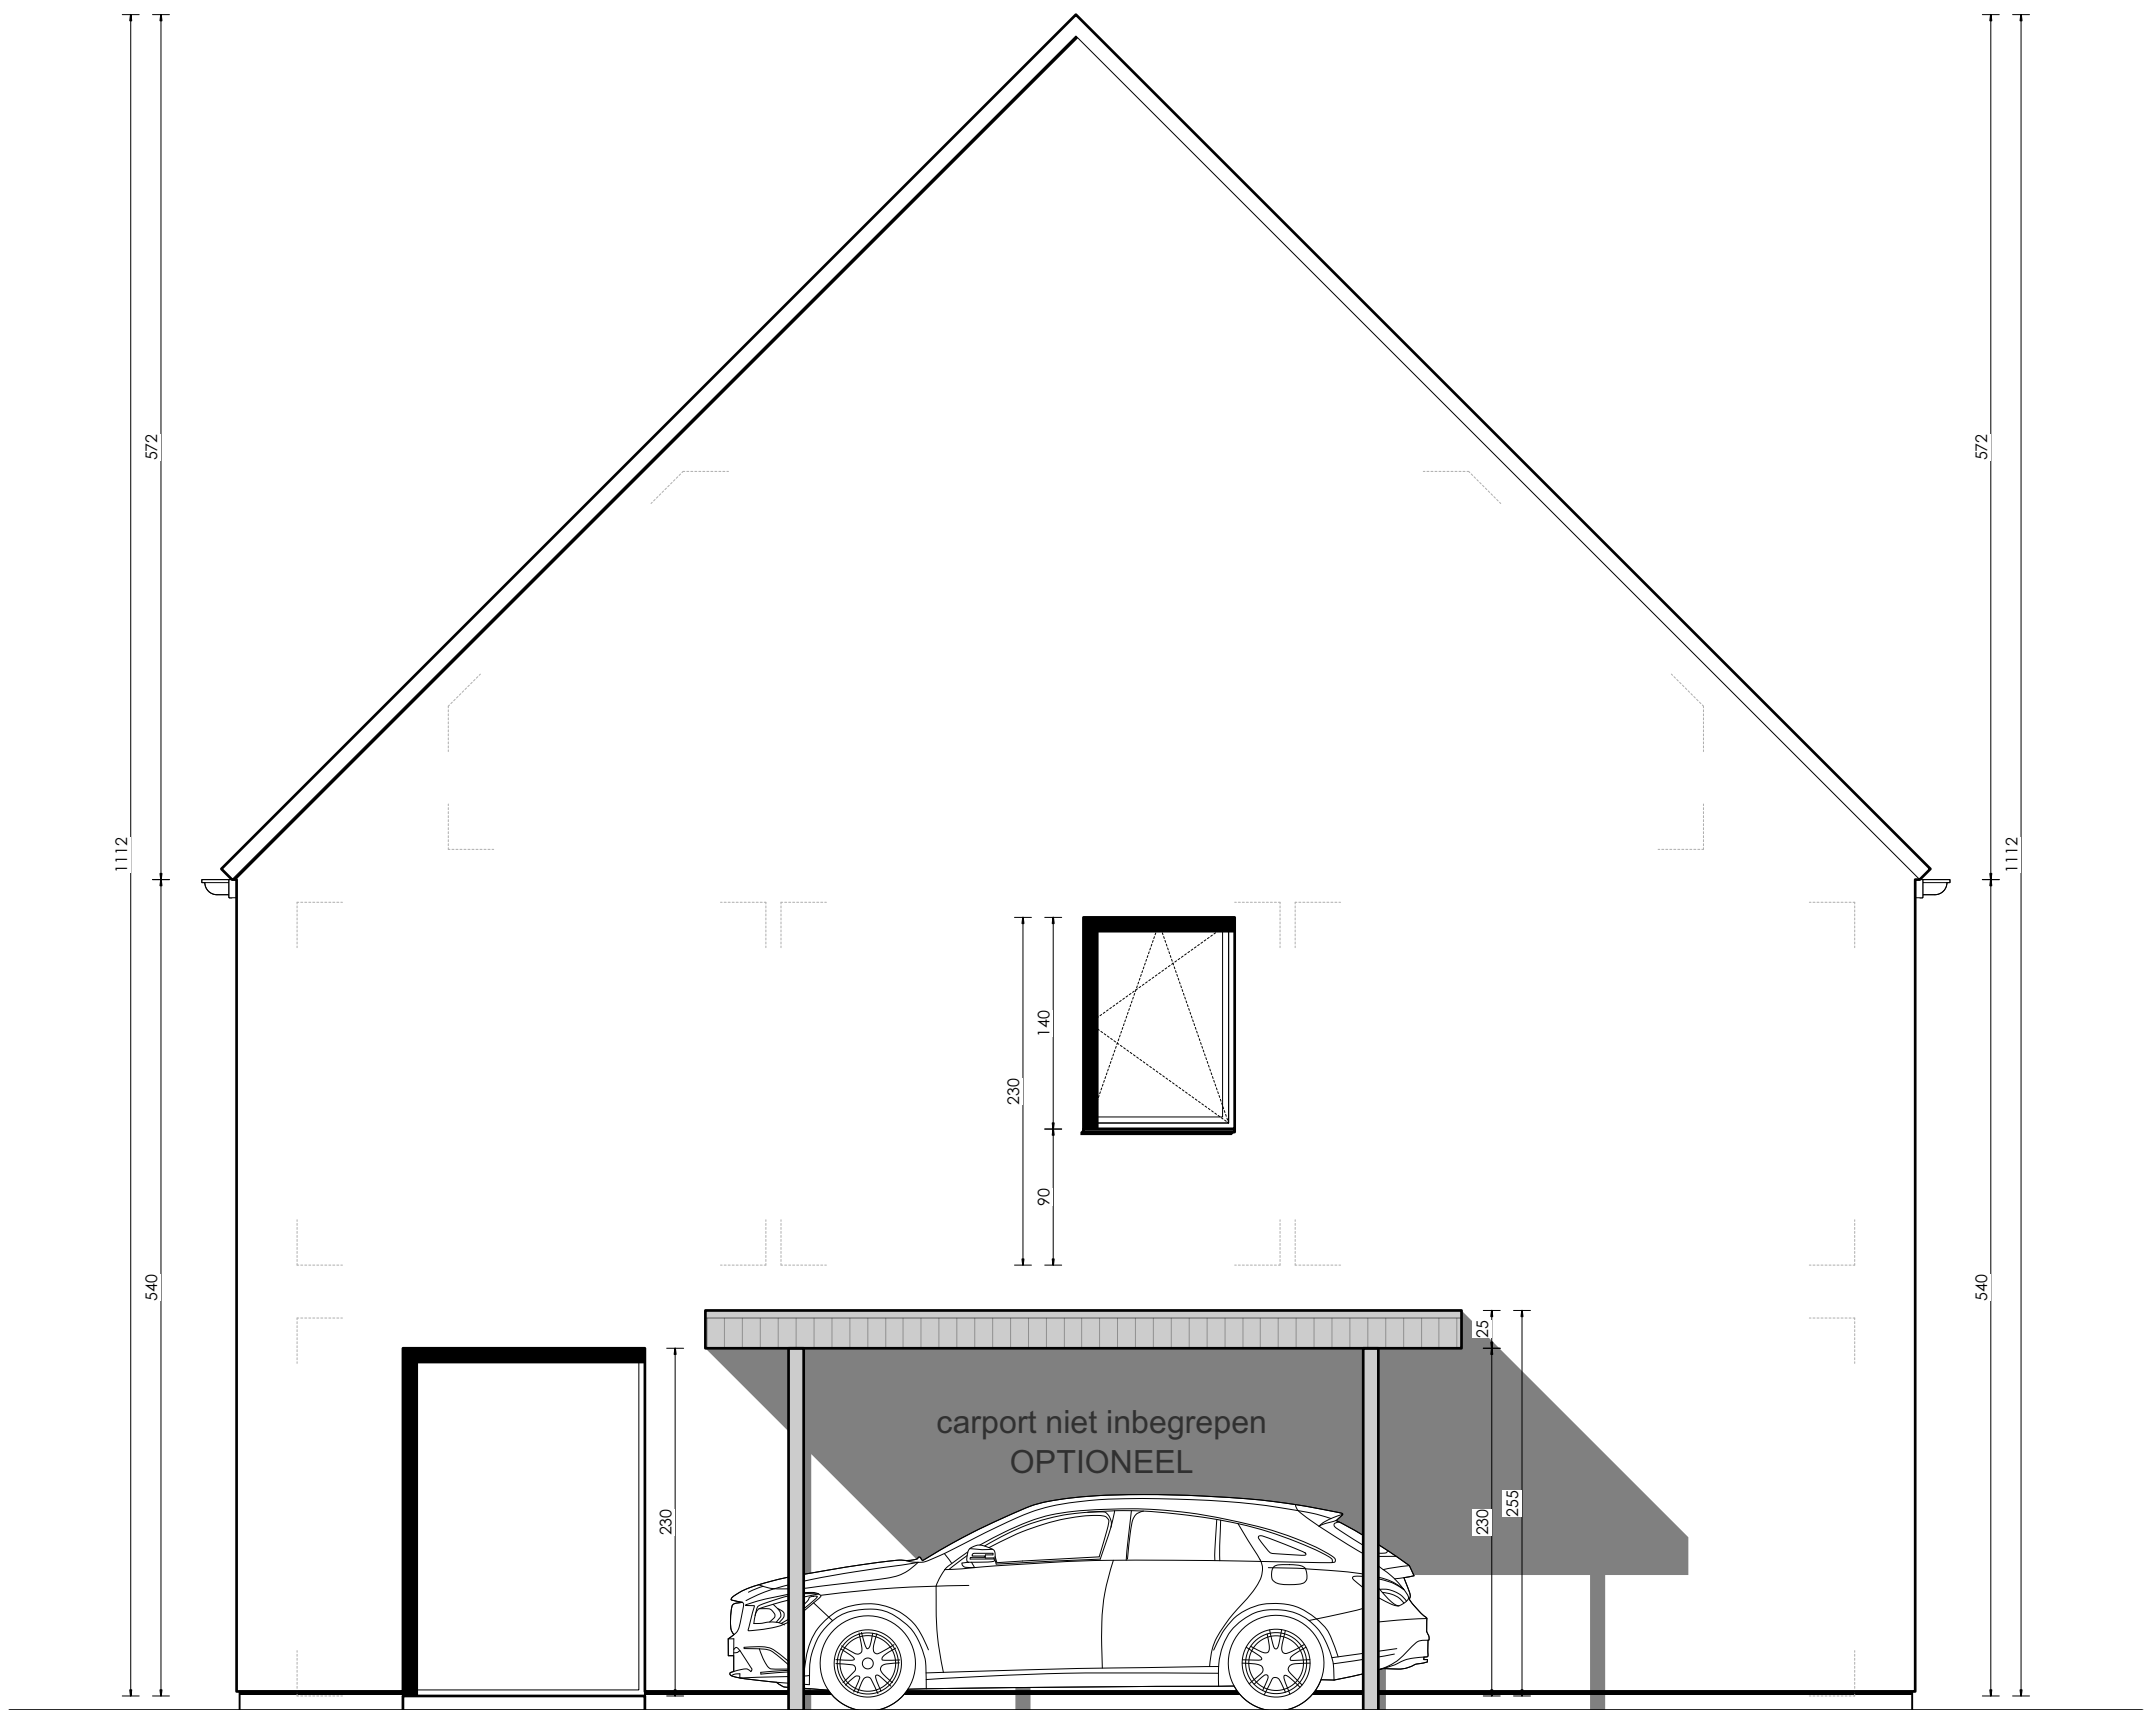

LINKER ZIJGEVEL - Kapellebilk 1, Pittem
Lot 2

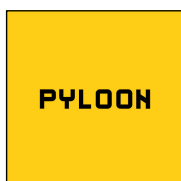

* Indeling, afmetingen en grondoppervlaktes kunnen afwijken van de realiteit en zijn geenszins bindend.

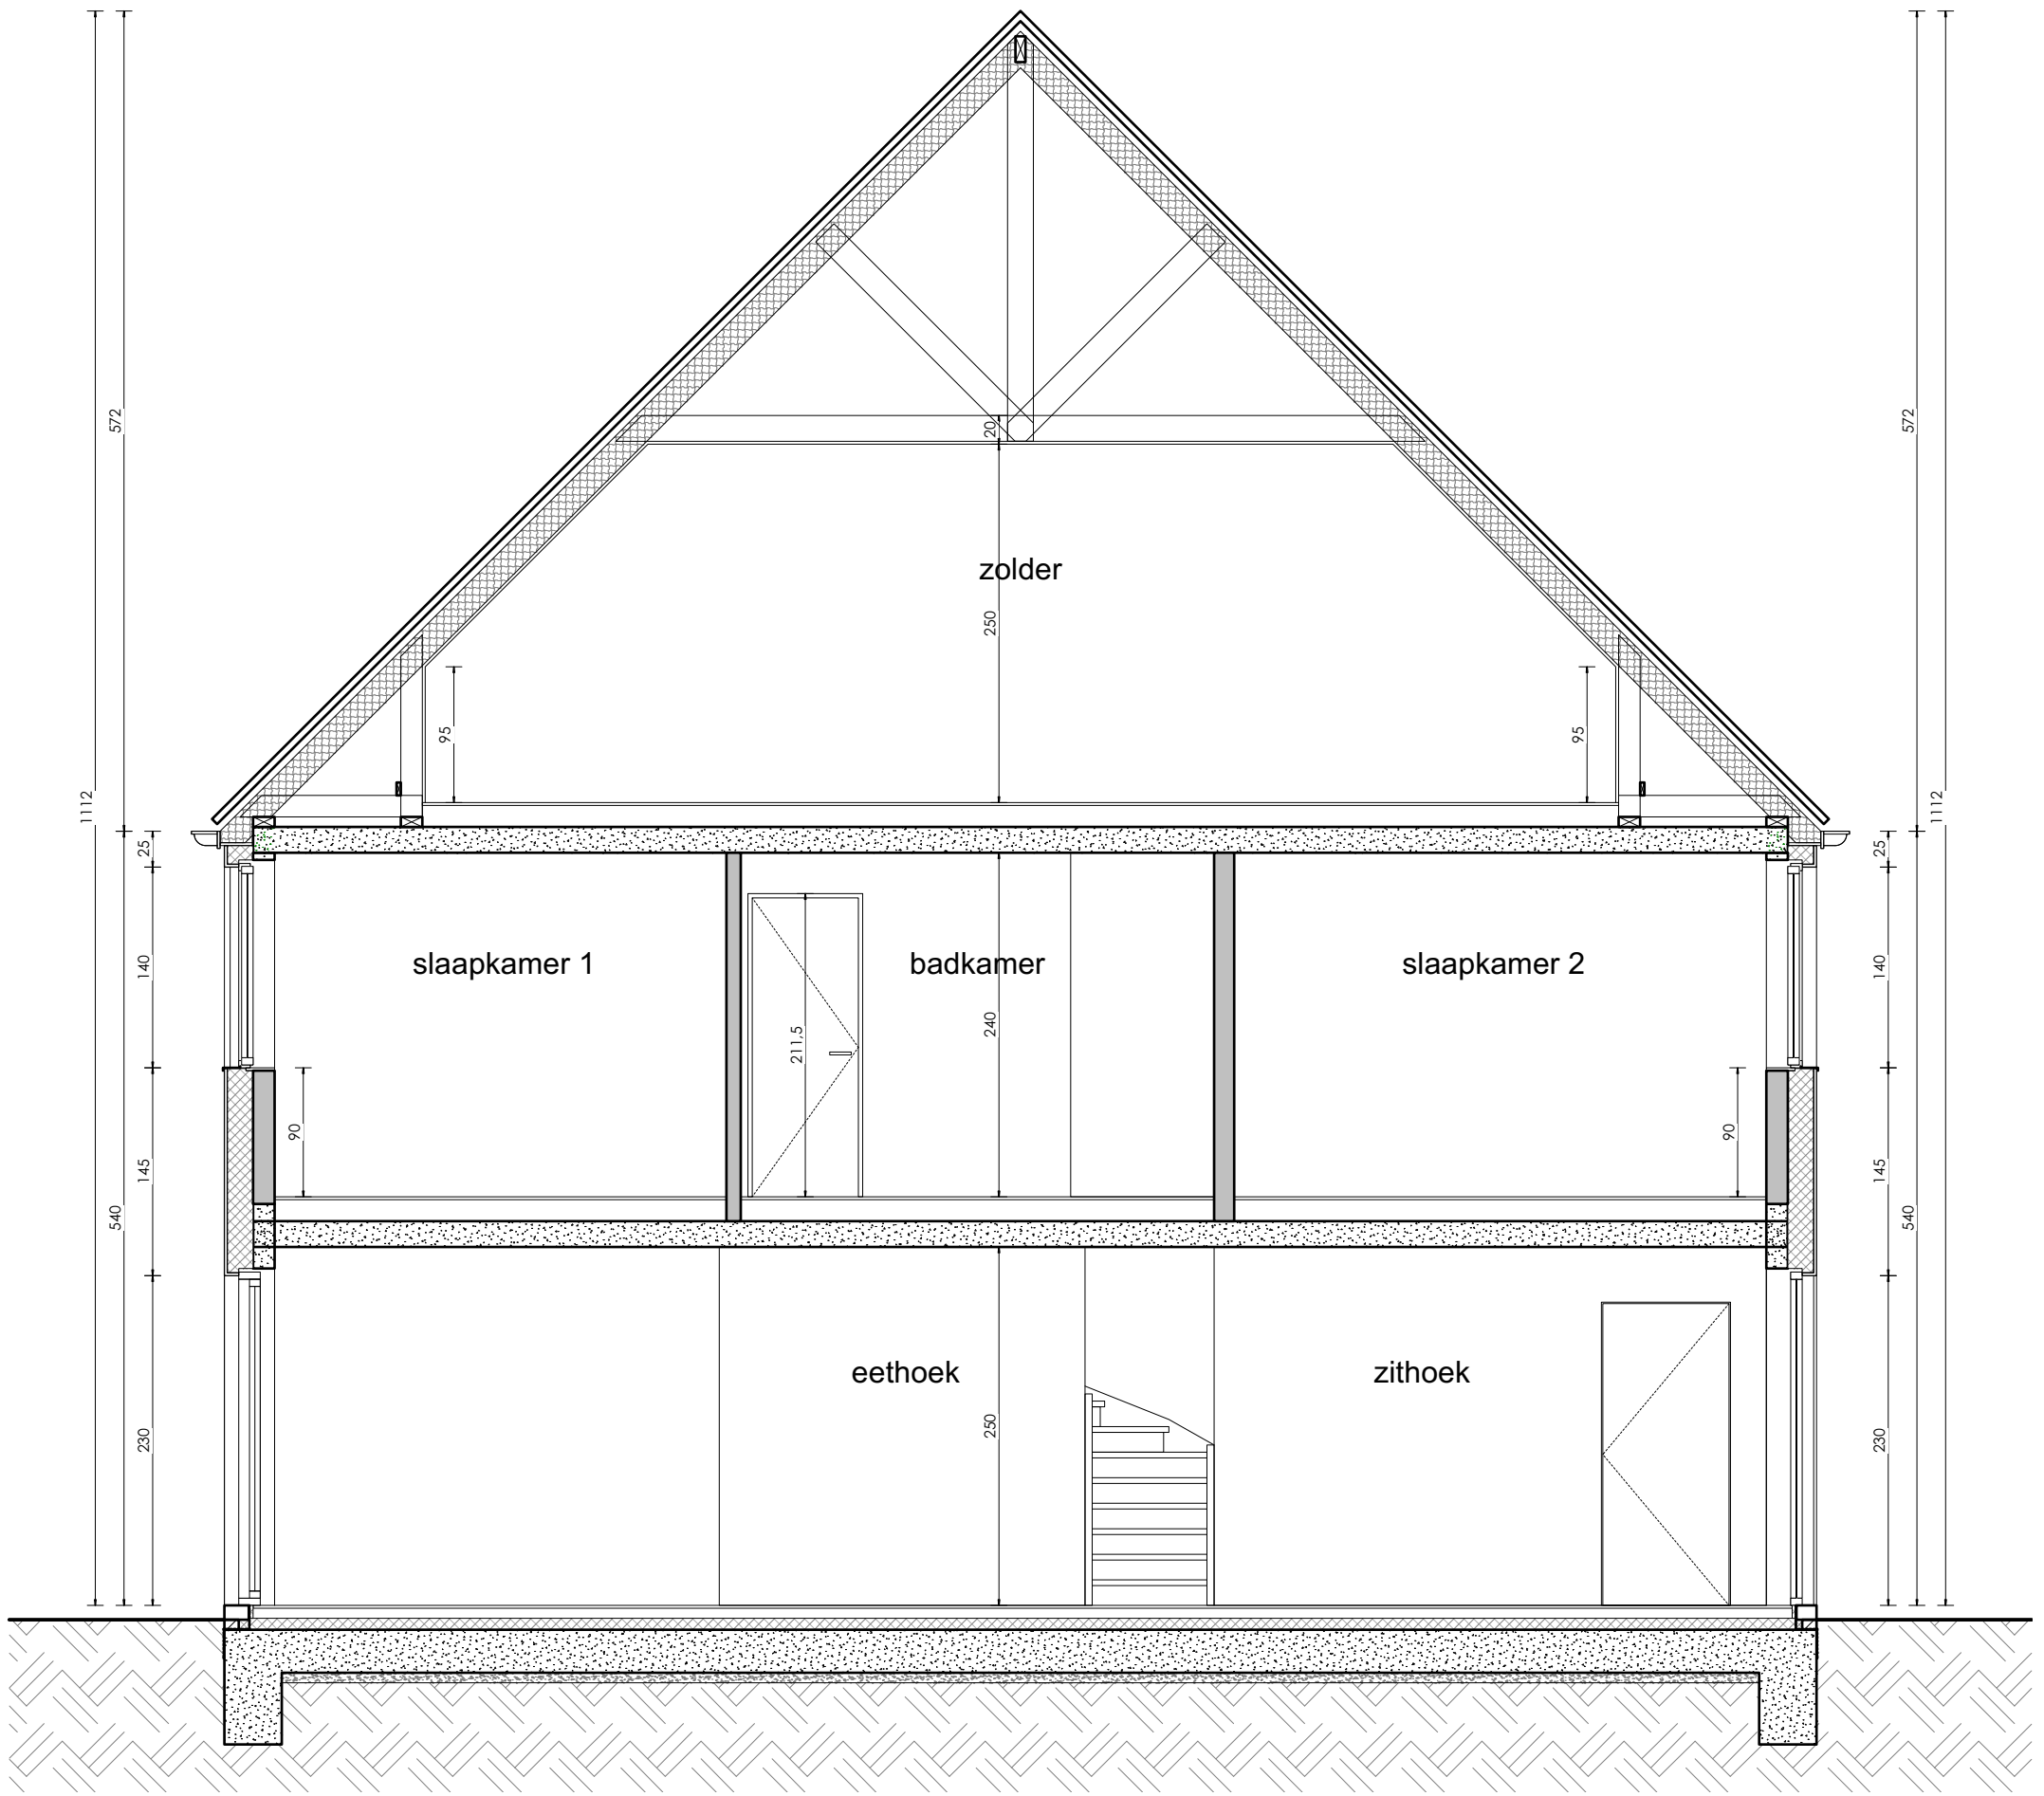

**SNEDE - Kapellebilk 1, Pittem
Lot 2**



* Indeling, afmetingen en grondoppervlaktes kunnen afwijken van de realiteit en zijn geenszins bindend.