




## INPLANTINGSPLAN - Tielstraat 104-108, Pittem

### Lot 8

Omgevingswerken (zoals aanleggen terras, verharding, carports, tuinafsluiting,...) zijn niet inbegrepen

\* Indeling, afmetingen en grondoppervlaktes kunnen afwijken van de realiteit en zijn geenszins bindend.



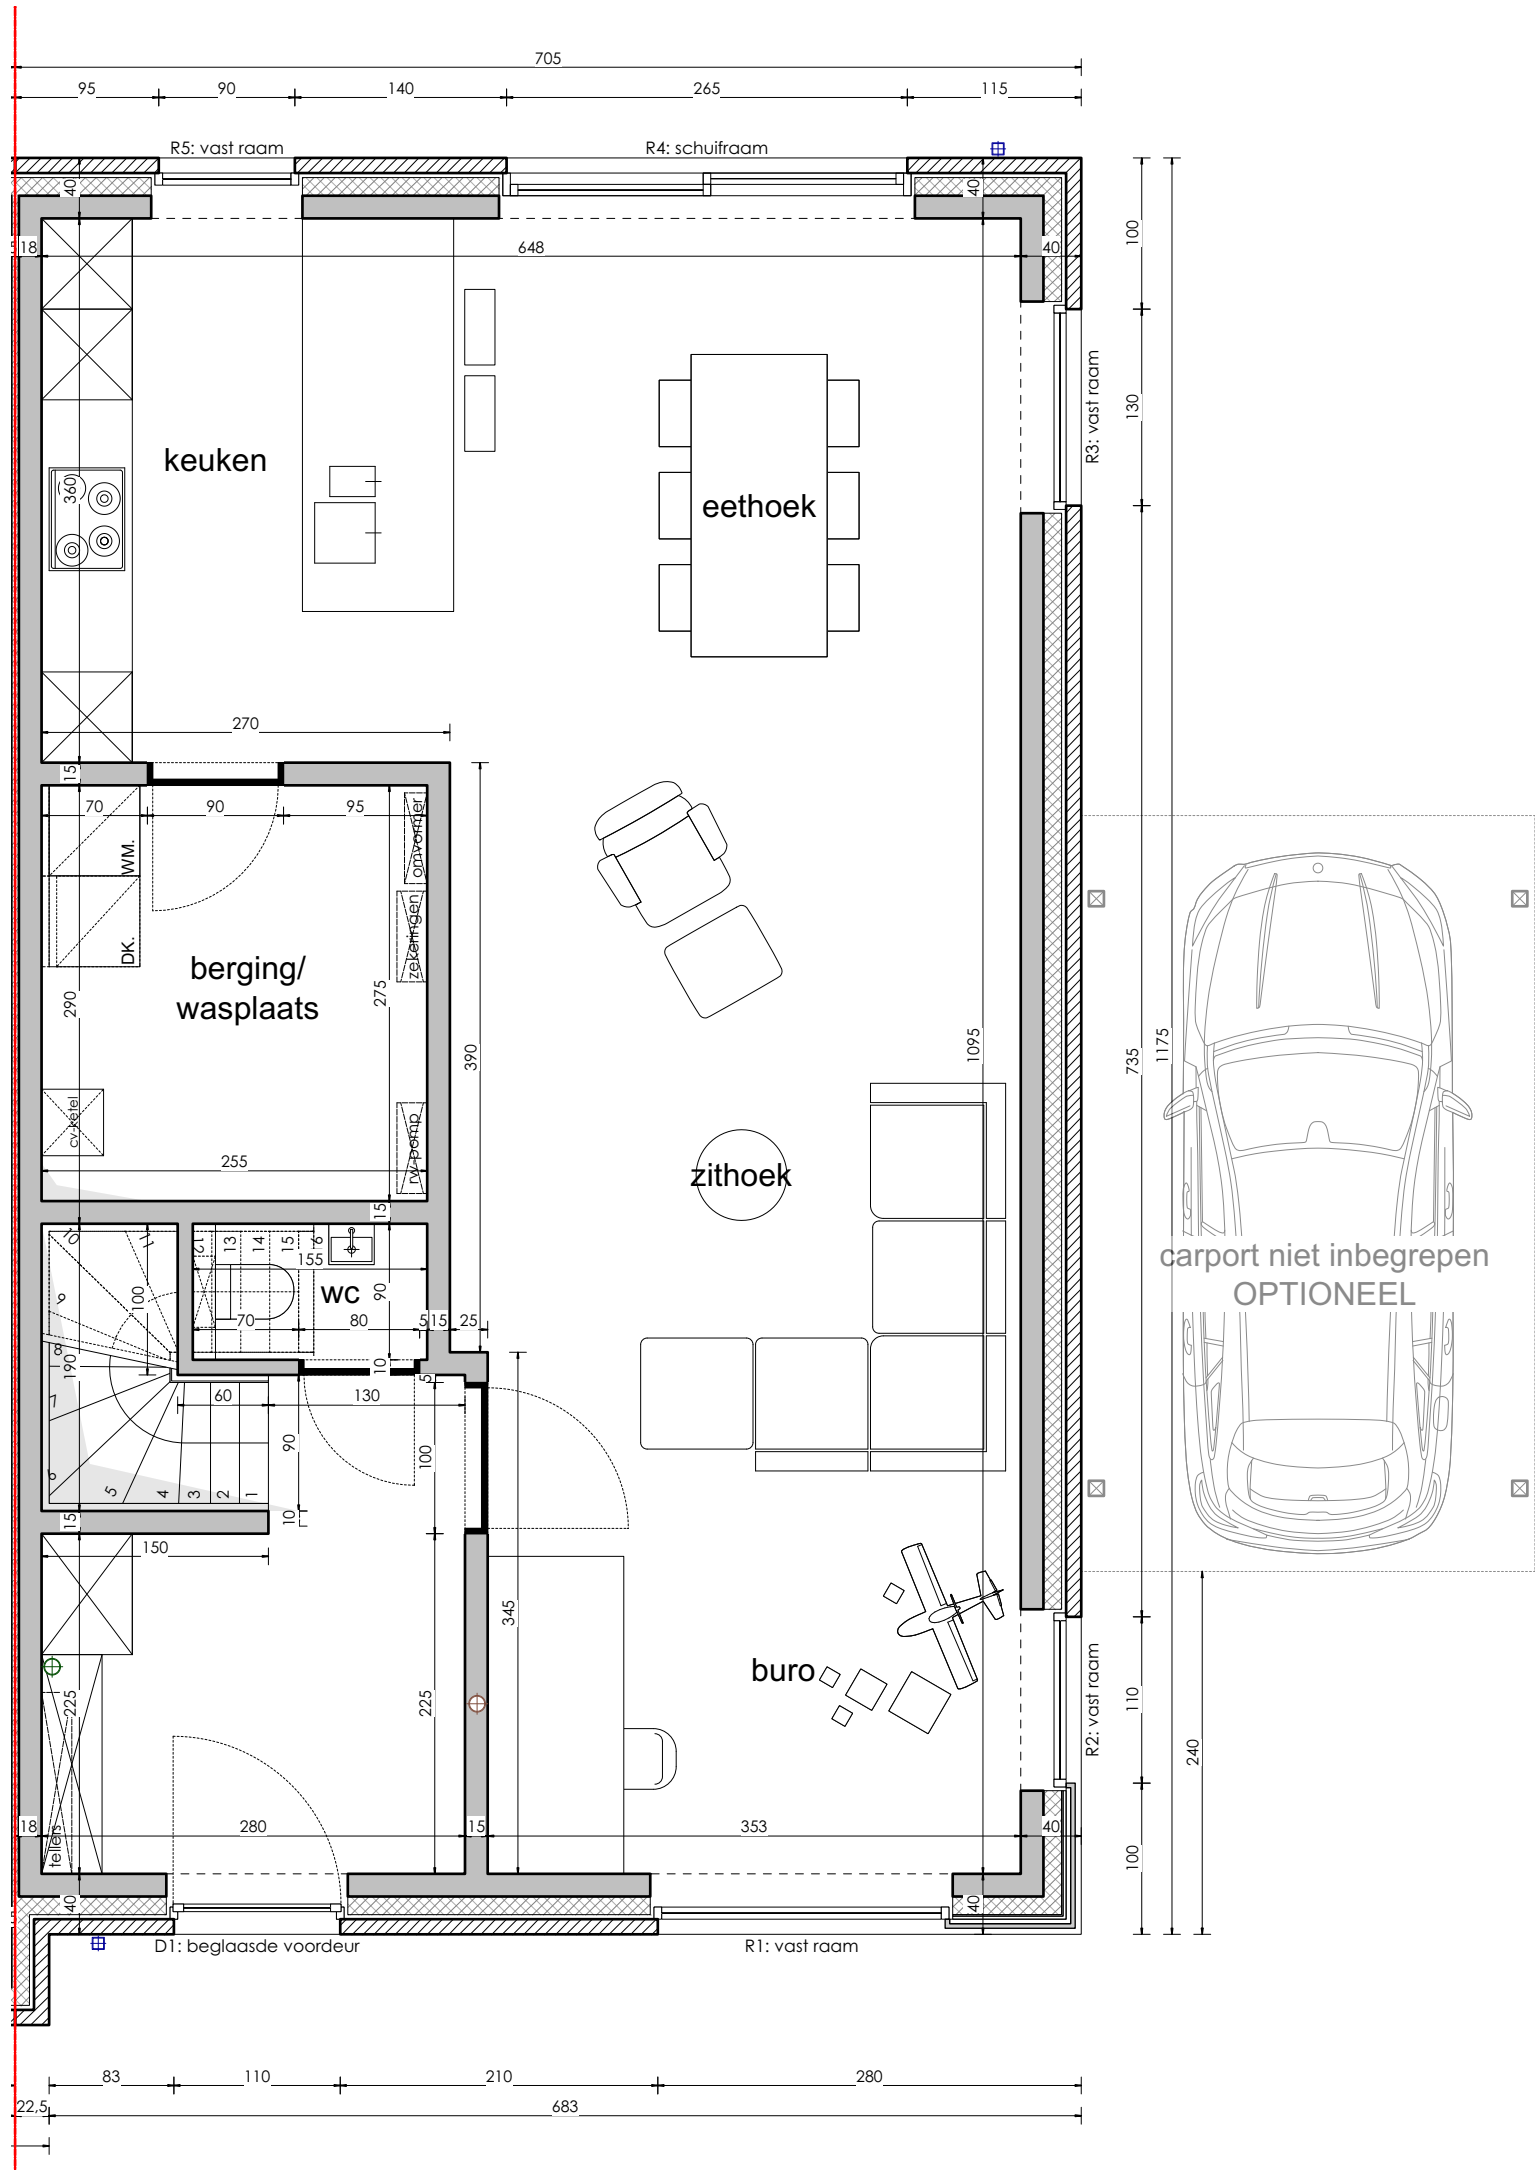



**GELIJKVLOERS - Tielstraat 104-108, Pittem**  
**Lot 8**

Gelijkvloers	83 m <sup>2</sup>
Verdieping +1	57 m <sup>2</sup>
Verdieping +2 (41m <sup>2</sup> x 0.5)	21 m <sup>2</sup>
<b>TOTAAL bew. opp.</b>	<b>161 m<sup>2</sup></b>
<b>GROND opp.</b>	<b>398,31 m<sup>2</sup></b>

bewoonbare oppervlaktes zijn bruto overmeten maten

\* Indeling, afmetingen en grondoppervlaktes kunnen afwijken van de realiteit en zijn geenszins bindend.

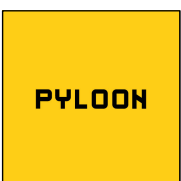

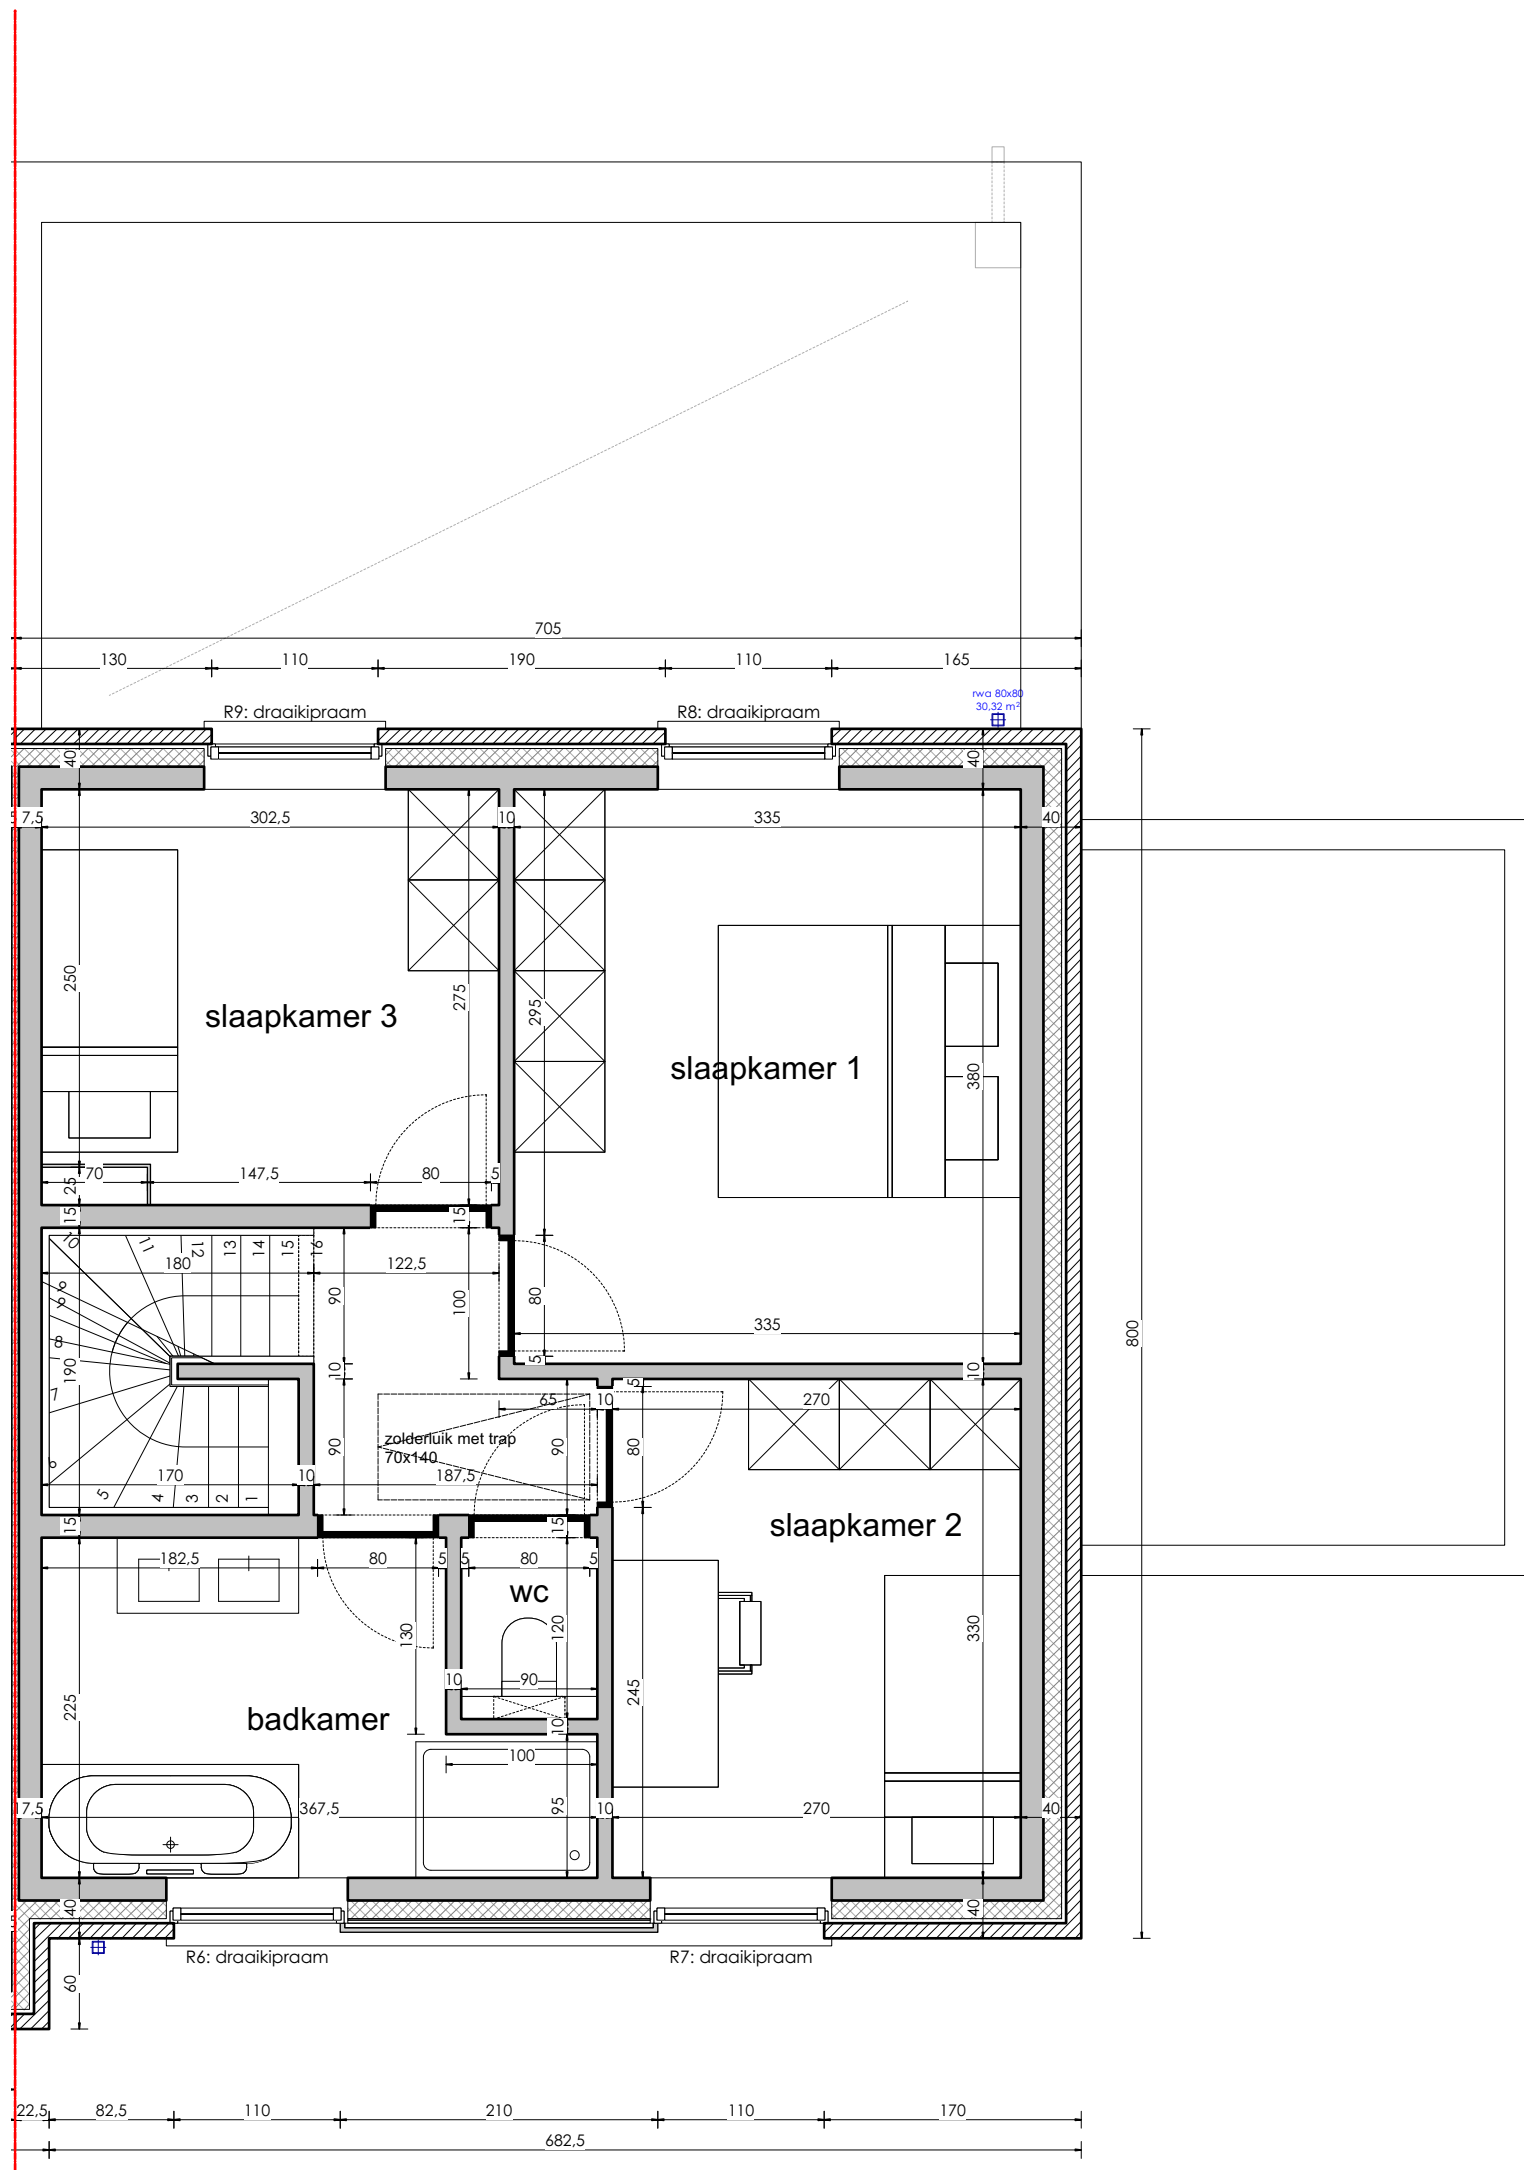



**VERDIEPING +1 - Tielstraat 104-108, Pittem**  
**Lot 8**

Gelijkvloers	83 m <sup>2</sup>
Verdieping +1	57 m <sup>2</sup>
Verdieping +2 (41m <sup>2</sup> x 0.5)	21 m <sup>2</sup>
<b>TOTAAL bew. opp.</b>	<b>161 m<sup>2</sup></b>
<b>GROND opp.</b>	<b>398,31 m<sup>2</sup></b>

bewoonbare oppervlaktes zijn bruto overmeten maten

\* Indeling, afmetingen en grondoppervlaktes kunnen afwijken van de realiteit en zijn geenszins bindend.

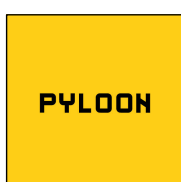

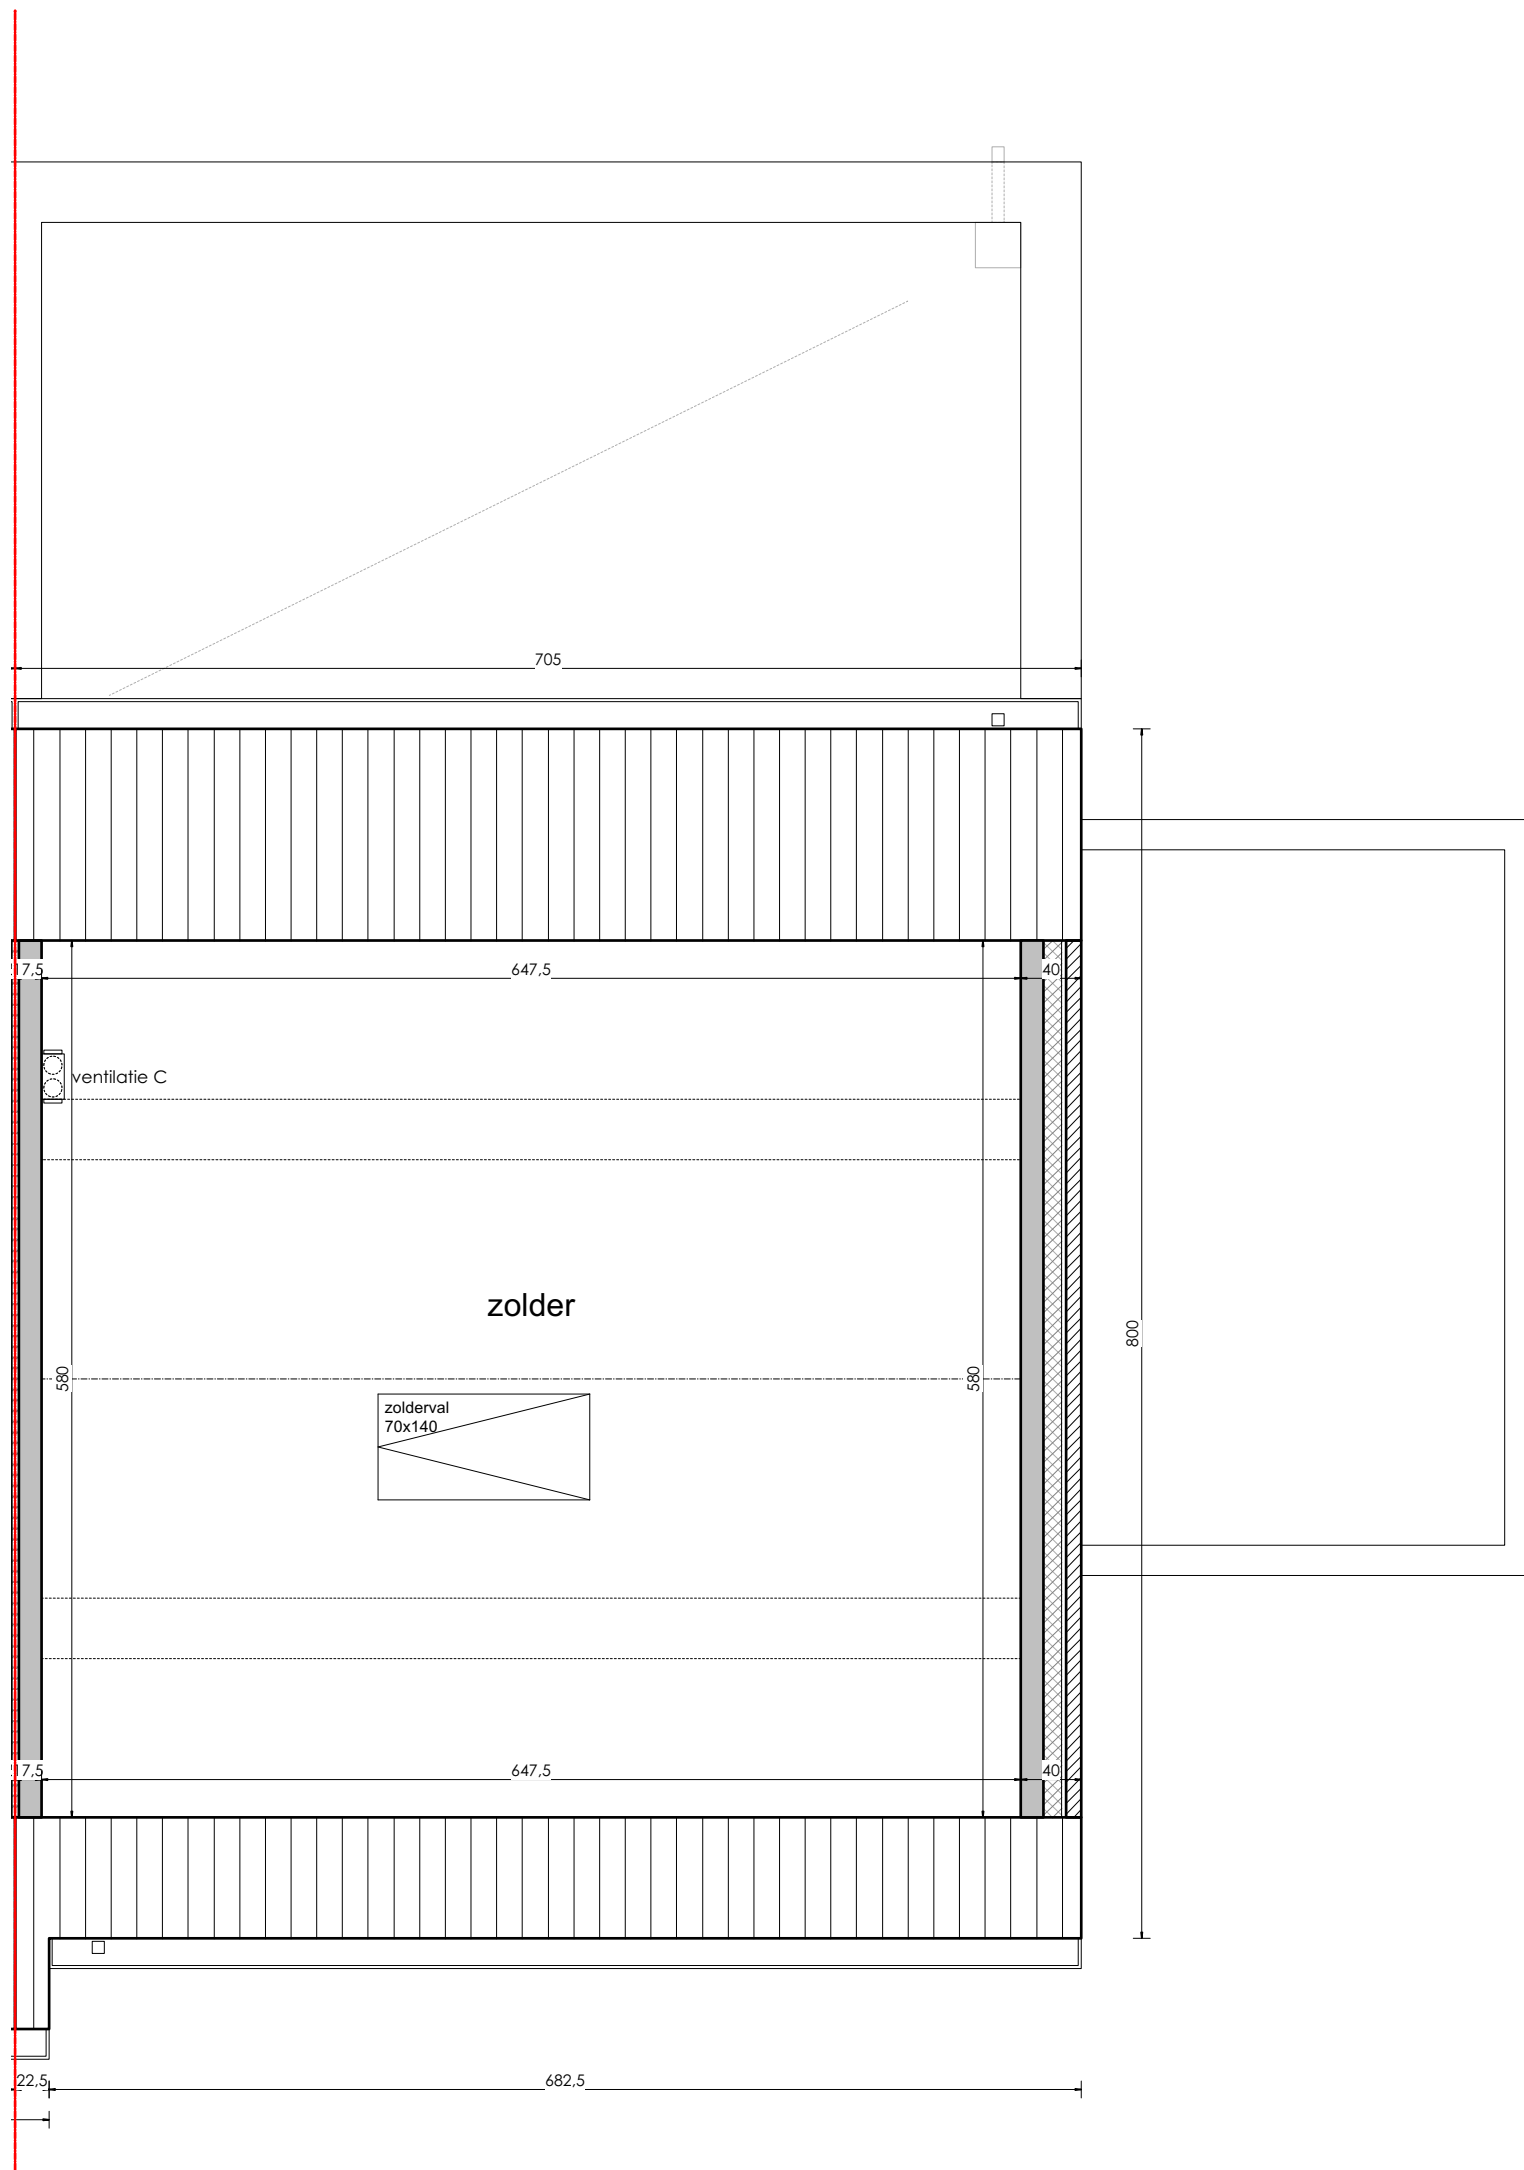



**VERDIEPING +2 - Tielstraat 104-108, Pittem**  
**Lot 8**

Gelijkvloers	83 m <sup>2</sup>
Verdieping +1	57 m <sup>2</sup>
Verdieping +2 (41m <sup>2</sup> x 0.5)	21 m <sup>2</sup>
<b>TOTAAL bew. opp.</b>	<b>161 m<sup>2</sup></b>
<b>GROND opp.</b>	<b>398,31 m<sup>2</sup></b>

bewoonbare oppervlaktes zijn bruto overmeten maten

\* Indeling, afmetingen en grondoppervlaktes kunnen afwijken van de realiteit en zijn geenszins bindend.

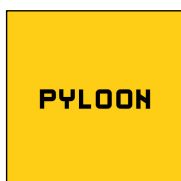


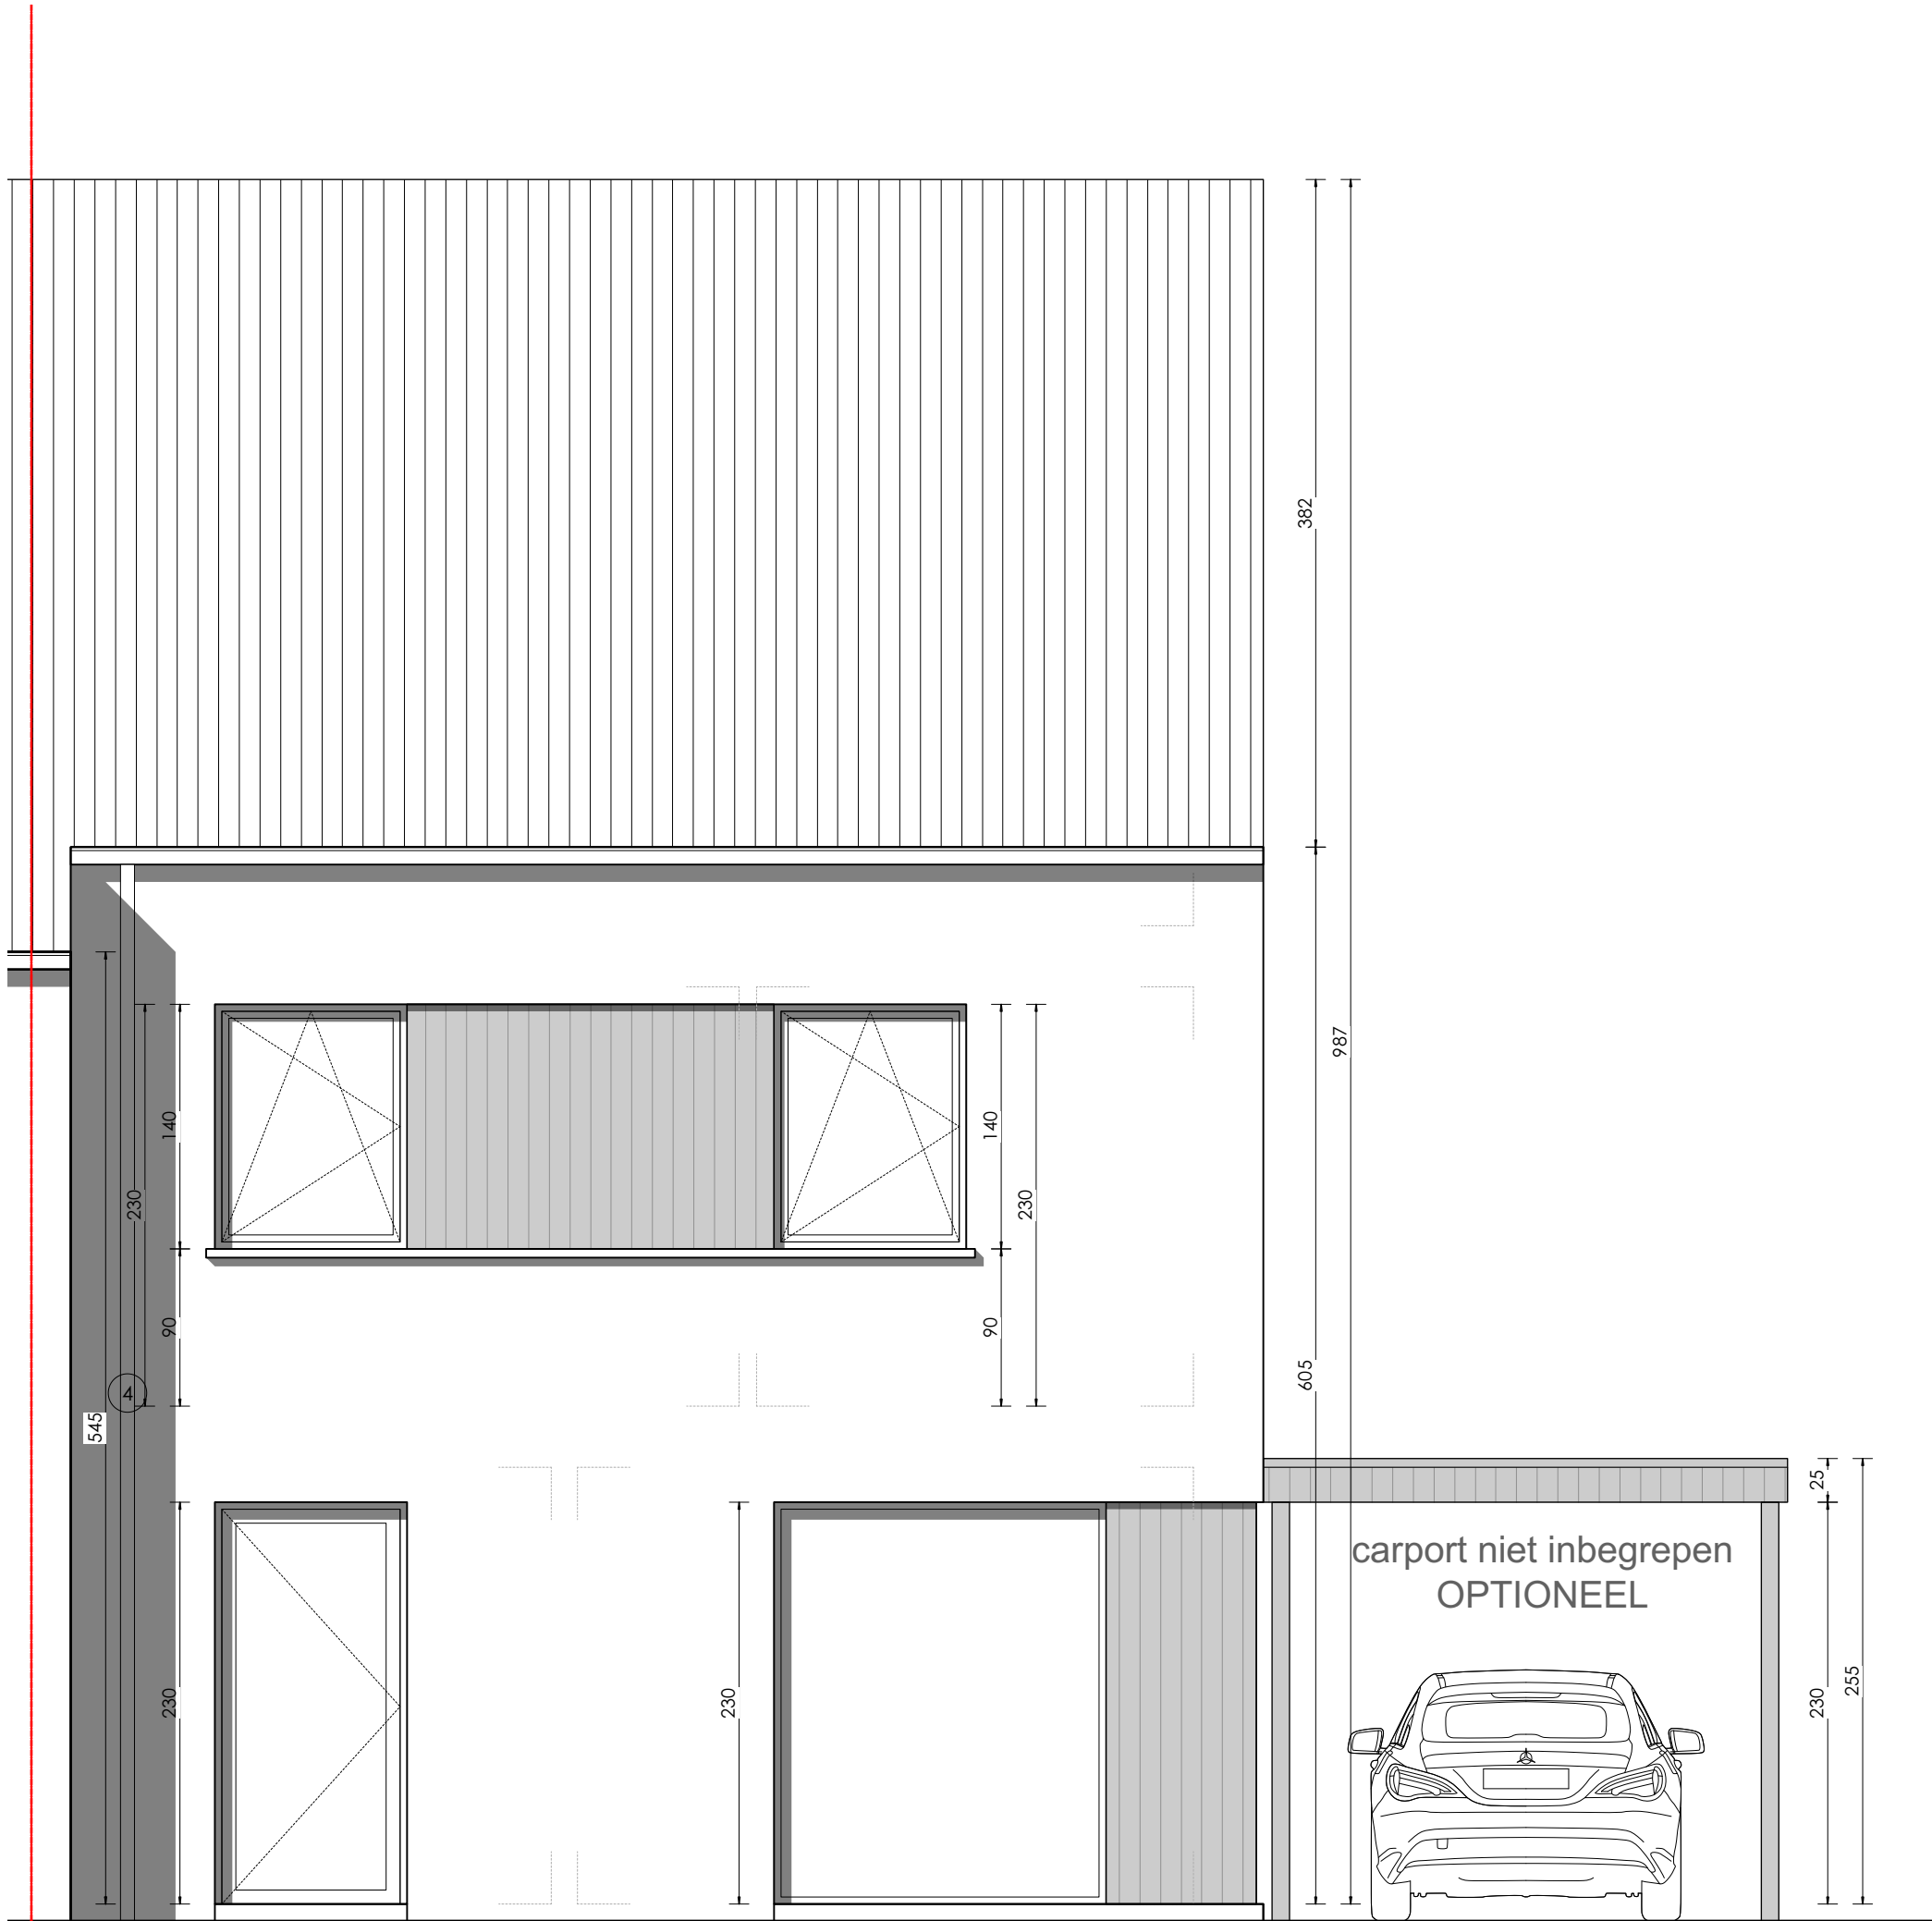


**VOORGEVEL - Tielstraat 104-108, Pittem**  
**Lot 8**




\* Indeling, afmetingen en grondoppervlaktes kunnen afwijken van de realiteit en zijn geenszins bindend.

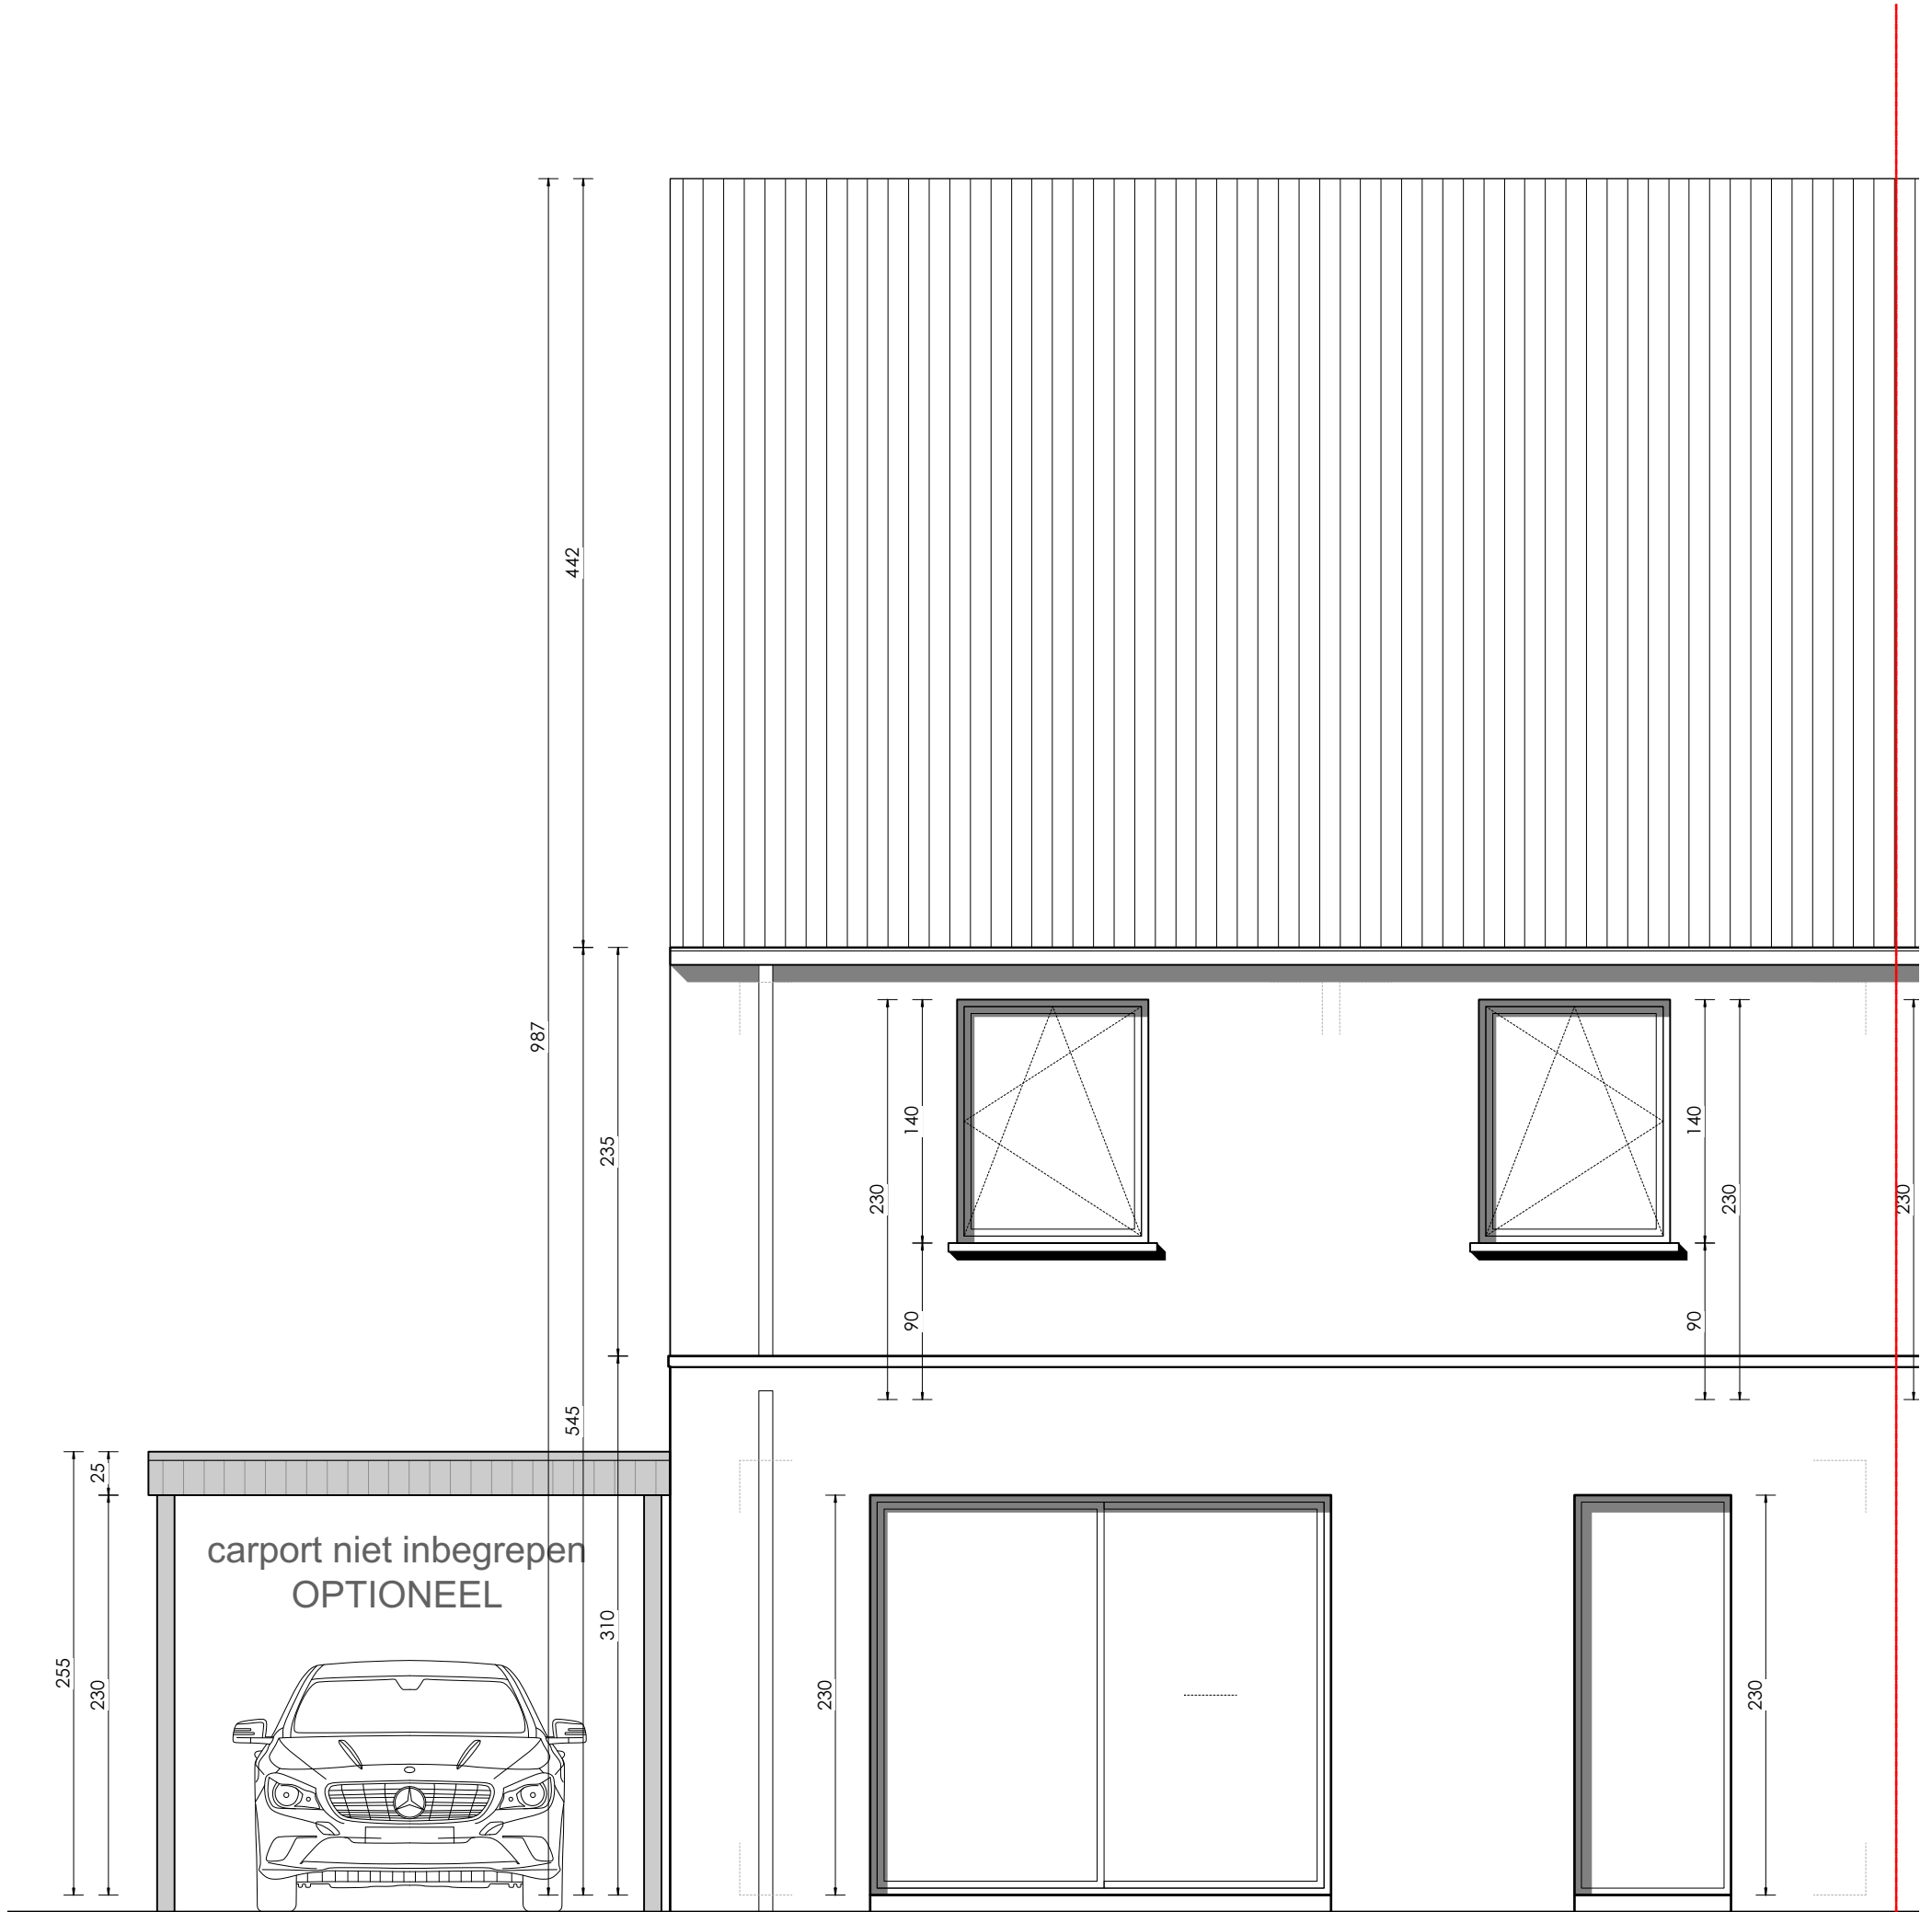


**ACHTERGEVEL - Tieltstraat 104-108, Pittem**  
**Lot 8**

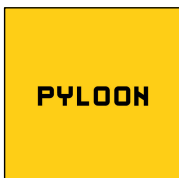


\* Indeling, afmetingen en grondoppervlaktes kunnen afwijken van de realiteit en zijn geenszins bindend.

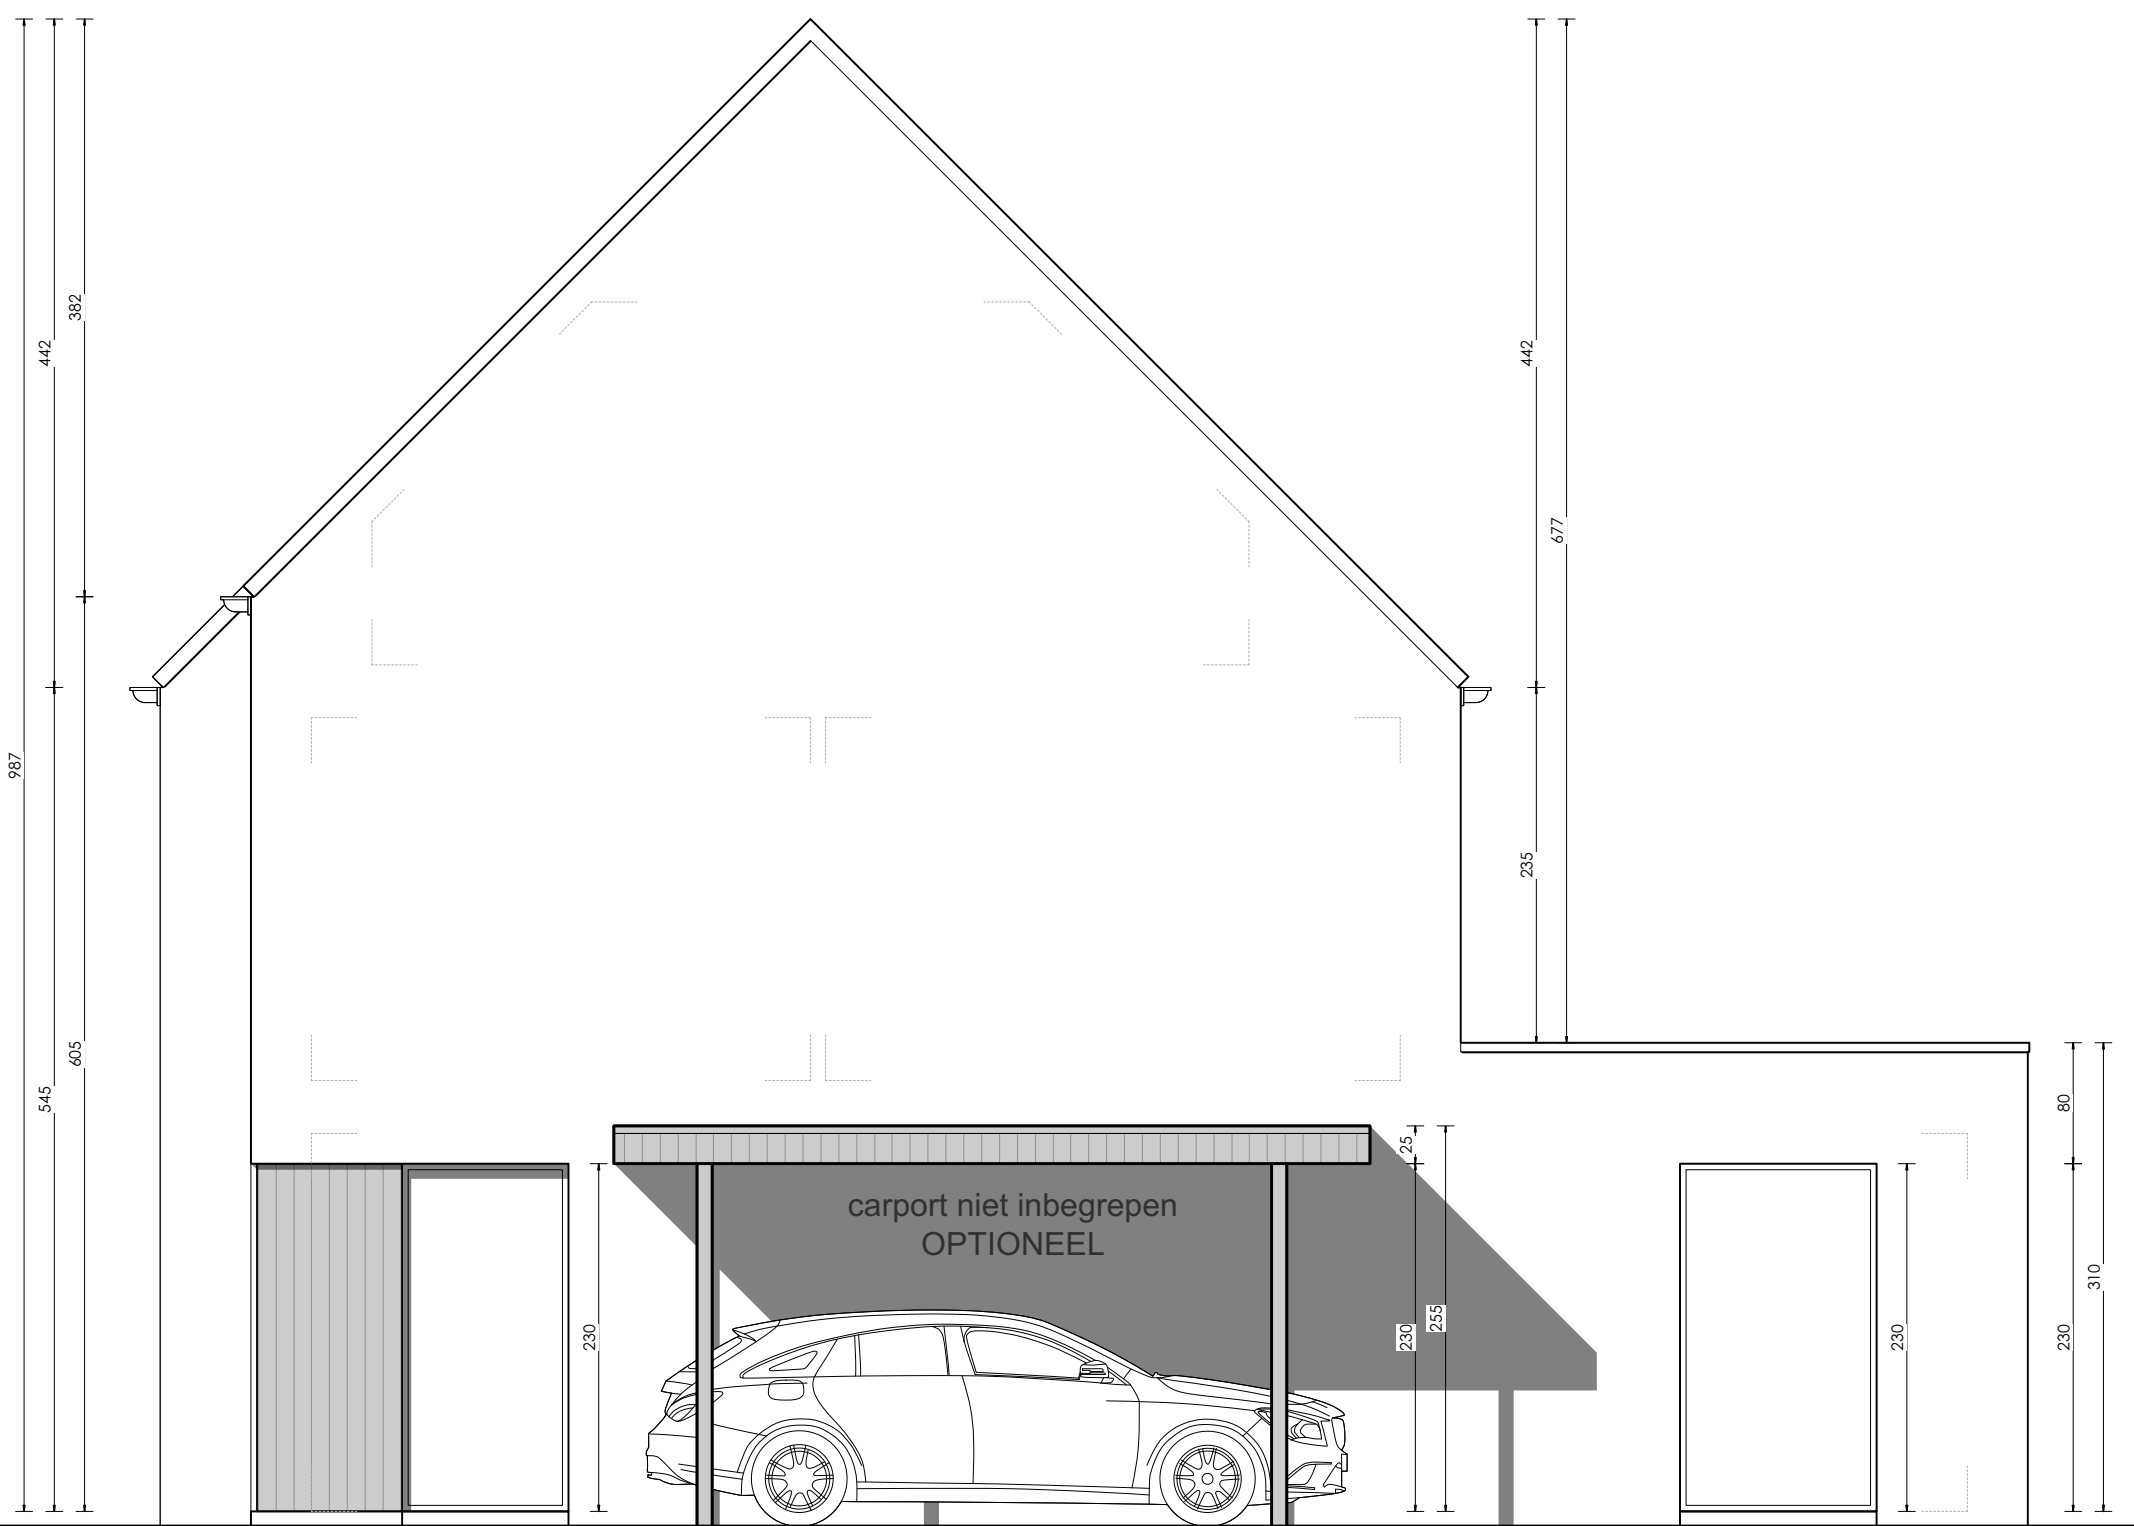


**RECHTER ZIJGEVEL - Tielstraat 104-108, Pittem**  
**Lot 8**

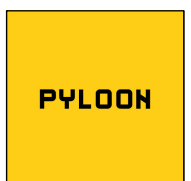

\* Indeling, afmetingen en grondoppervlaktes kunnen afwijken van de realiteit en zijn geenszins bindend.

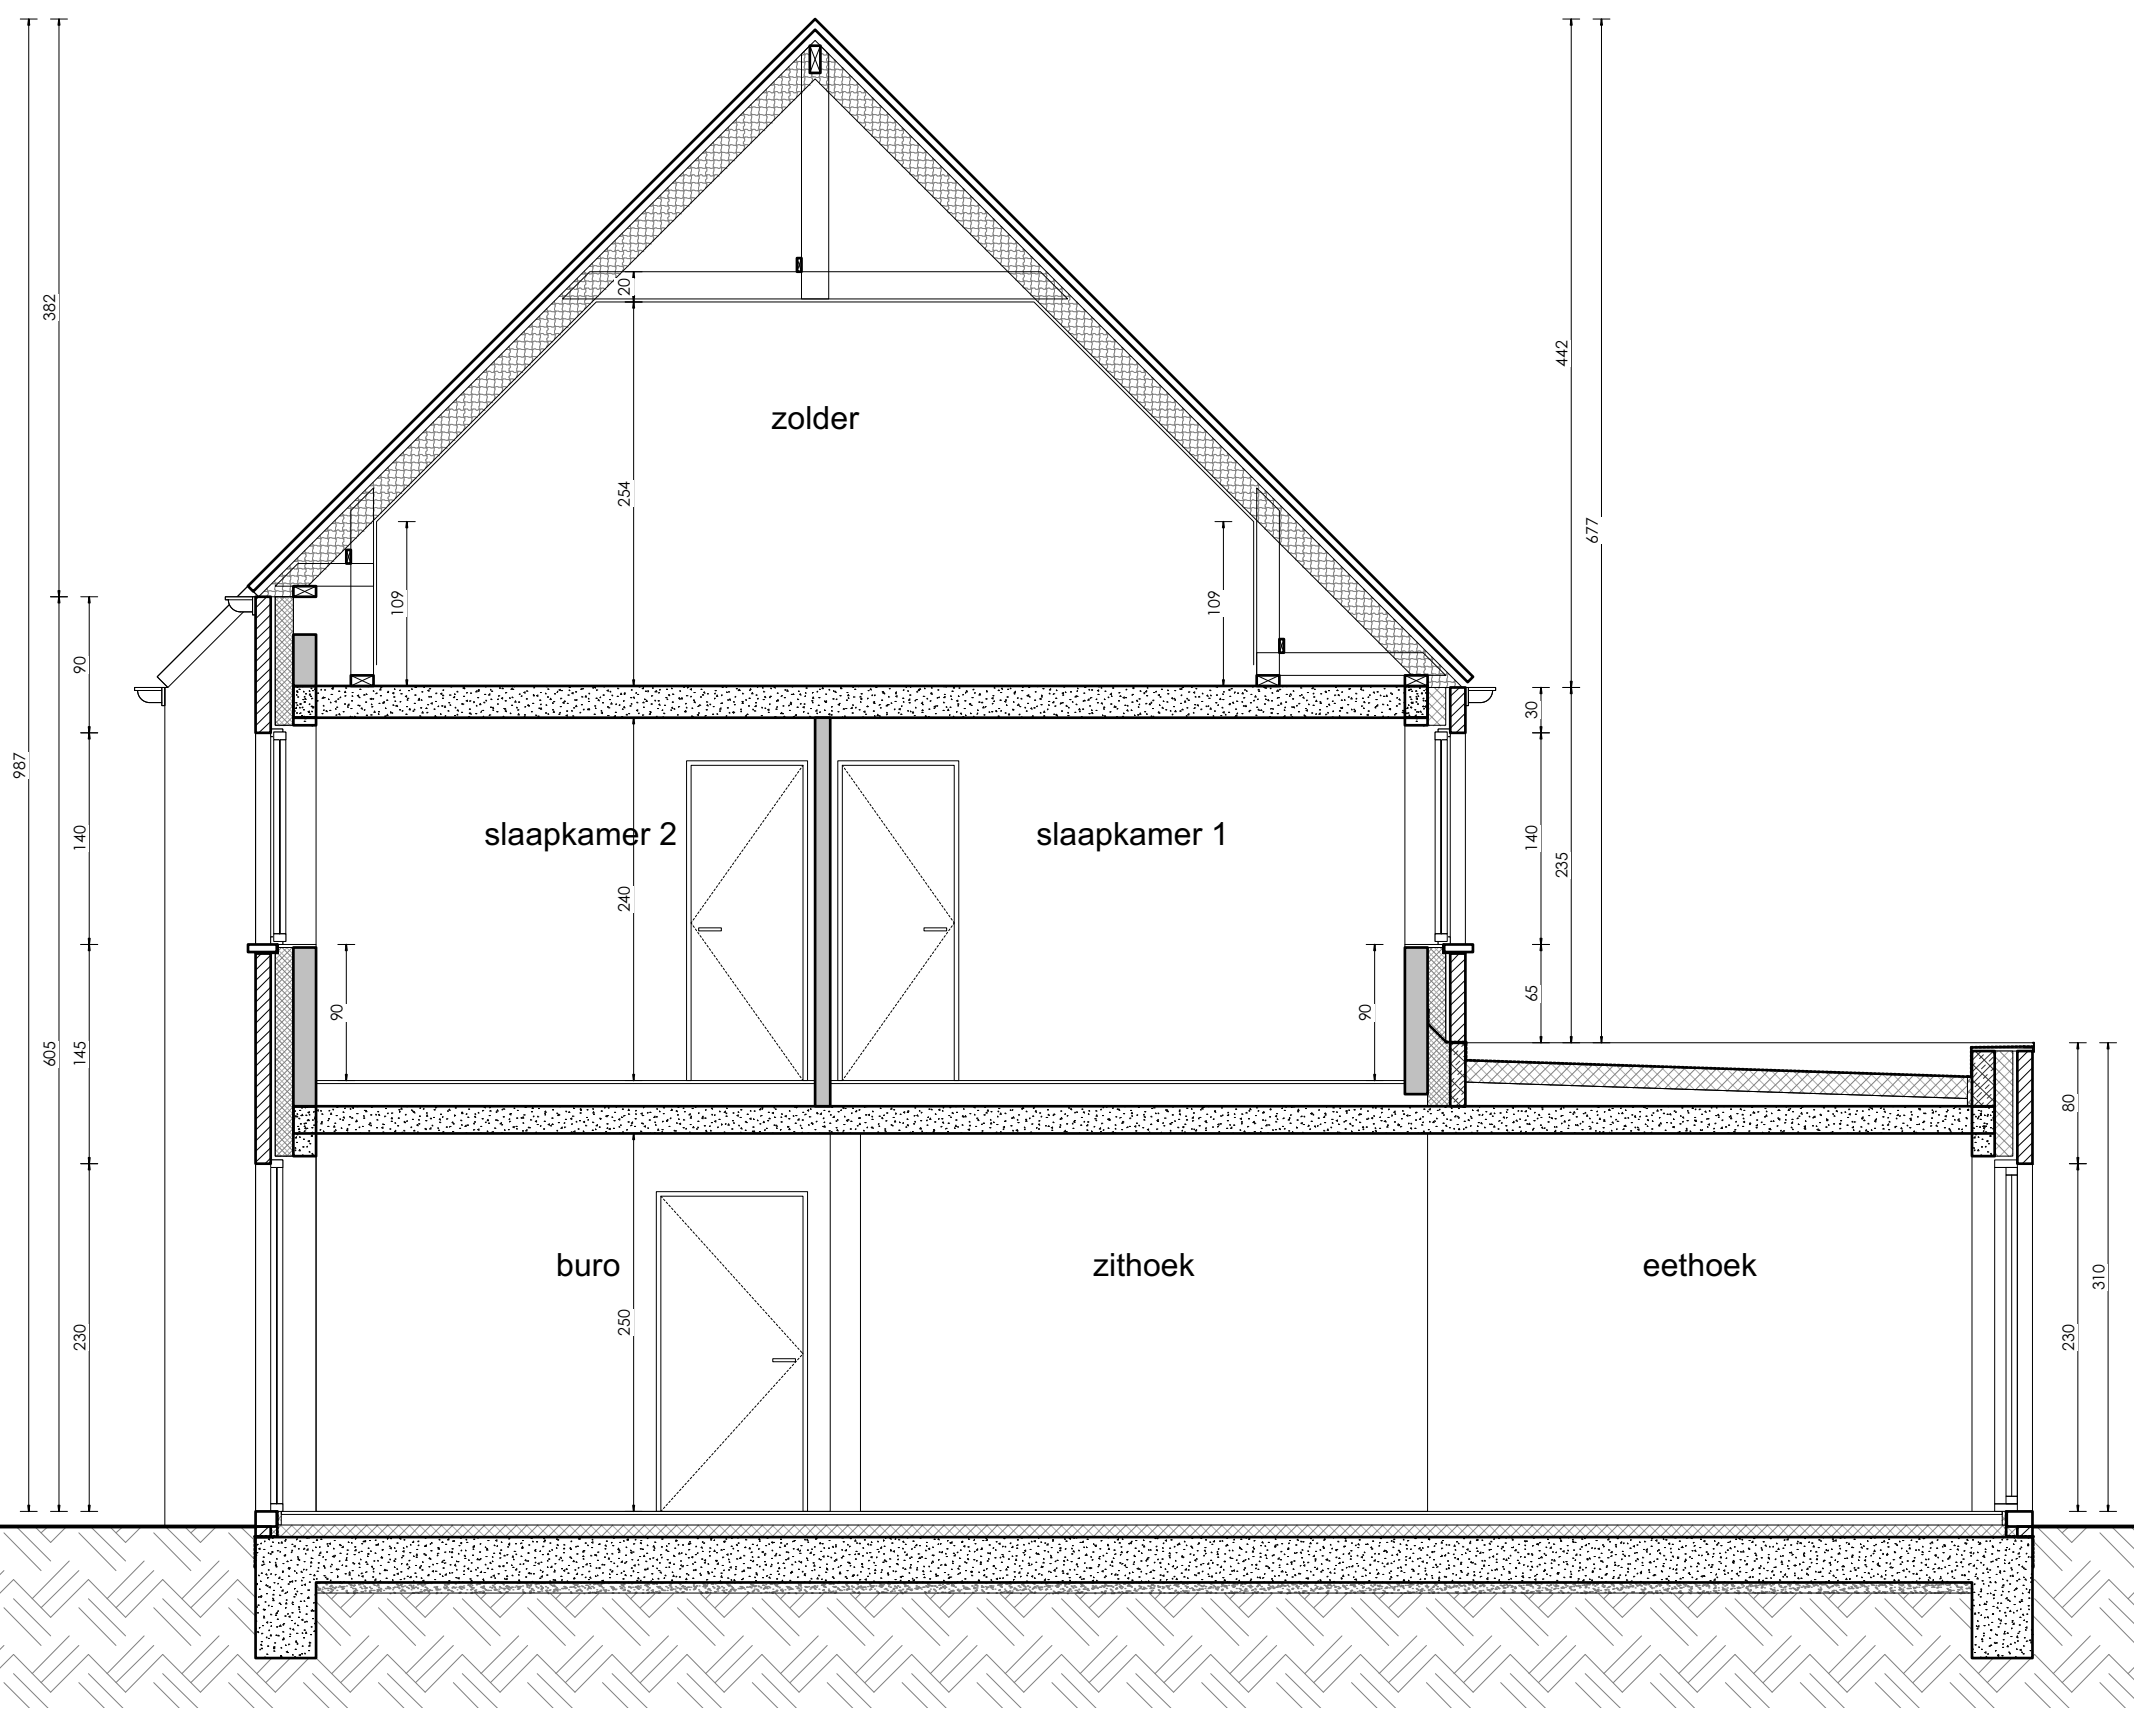

**SNEDE - Tielstraat 104-108, Pittem**  
**Lot 8**

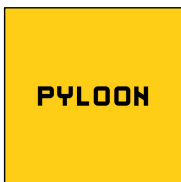

\* Indeling, afmetingen en grondoppervlaktes kunnen afwijken van de realiteit en zijn geenszins bindend.