




- |                   |            |                           |                       |
|-------------------|------------|---------------------------|-----------------------|
| Gras              | Betonplint | Haag type Ligustrum 60/90 | Boordsteen/afboording |
| Klinkerverharding | Nidagravel | Terrastegels              | Siergras              |



**INPLANTINGSPLAN - Kapelleweg 8, Pittem**  
**Lot 8**



\* Indeling, afmetingen en types kunnen afwijken van de realiteit en zijn geenszins bindend.

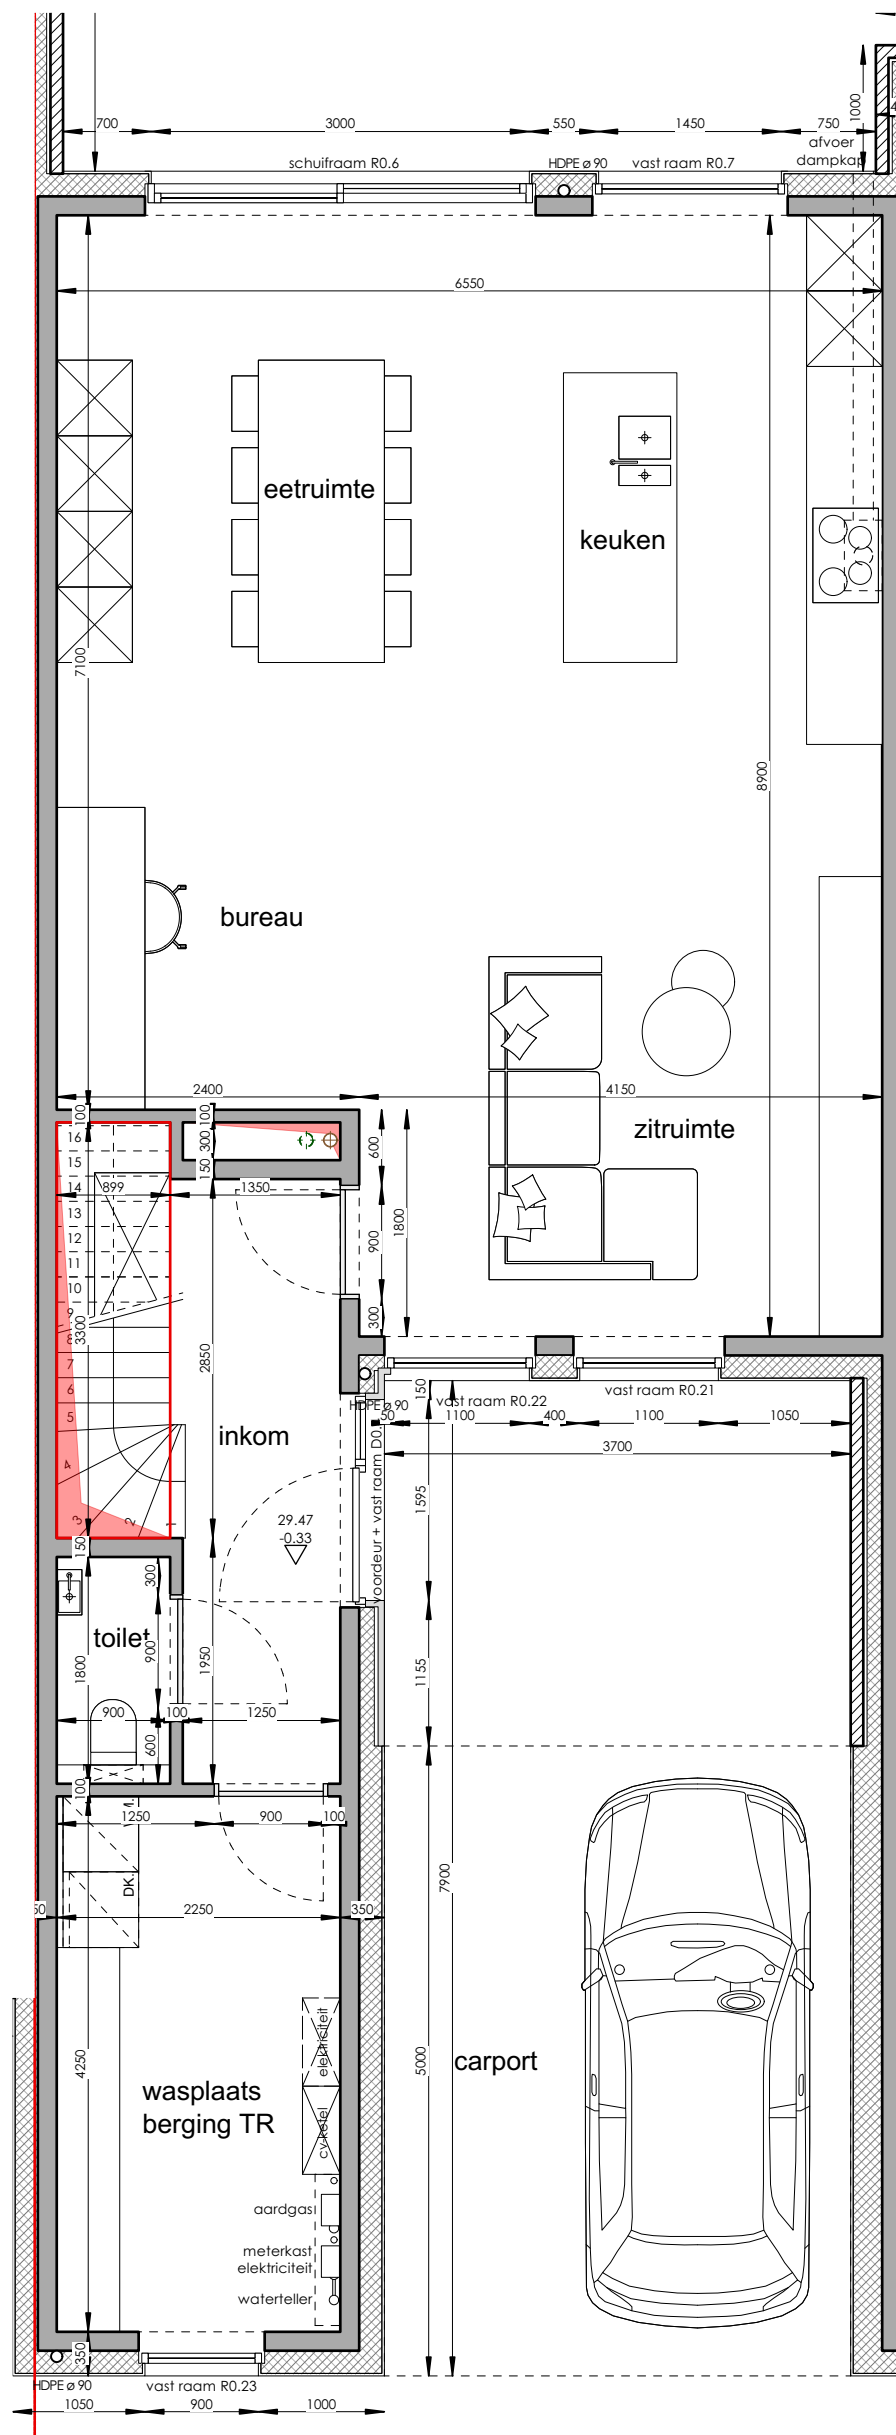

**GELIJKVLOERS - Kapelleweg 8, Pittem**

**Lot 8**


Gelijkvloers 89 m<sup>2</sup>  
Verdieping +1 71 m<sup>2</sup>

**TOTAAL bew. opp. 160 m<sup>2</sup>**  
**GROND opp. 346,76 m<sup>2</sup>**

bewoonbare oppervlaktes zijn bruto overmeten maten

\* Indeling en afmetingen kunnen afwijken van de realiteit en zijn geenszins bindend.

**PYLOON**

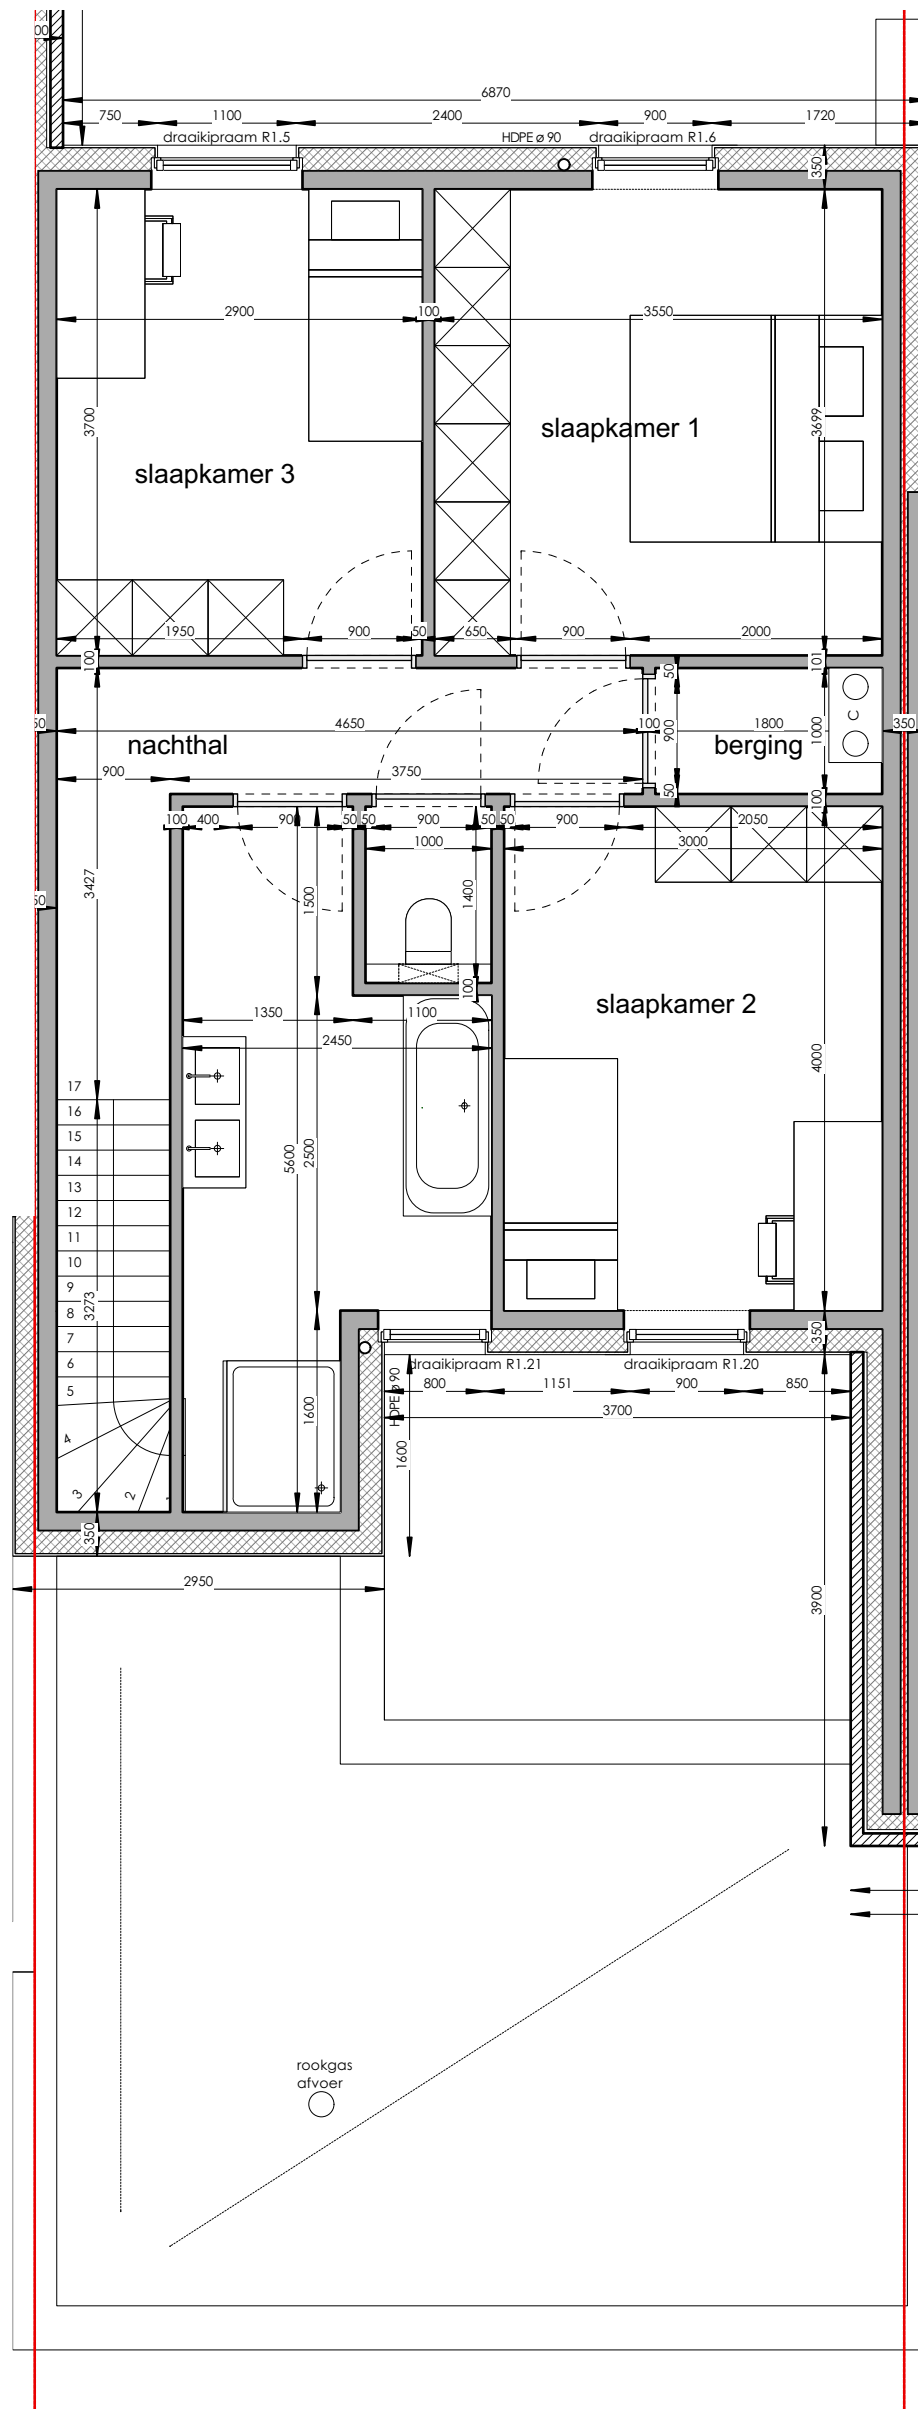

**VERDIEPING +1 - Kapelleweg 8, Pittem**


**Lot 8**


Gelijkvloers 89 m<sup>2</sup>  
Verdieping +1 71 m<sup>2</sup>

**TOTAAL bew. opp. 160 m<sup>2</sup>**  
**GROND opp. 346,76 m<sup>2</sup>**


bewoonbare oppervlaktes zijn bruto overmeten maten

\* Indeling en afmetingen kunnen afwijken van de realiteit en zijn geenszins bindend.

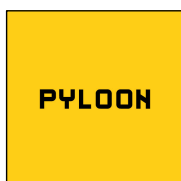


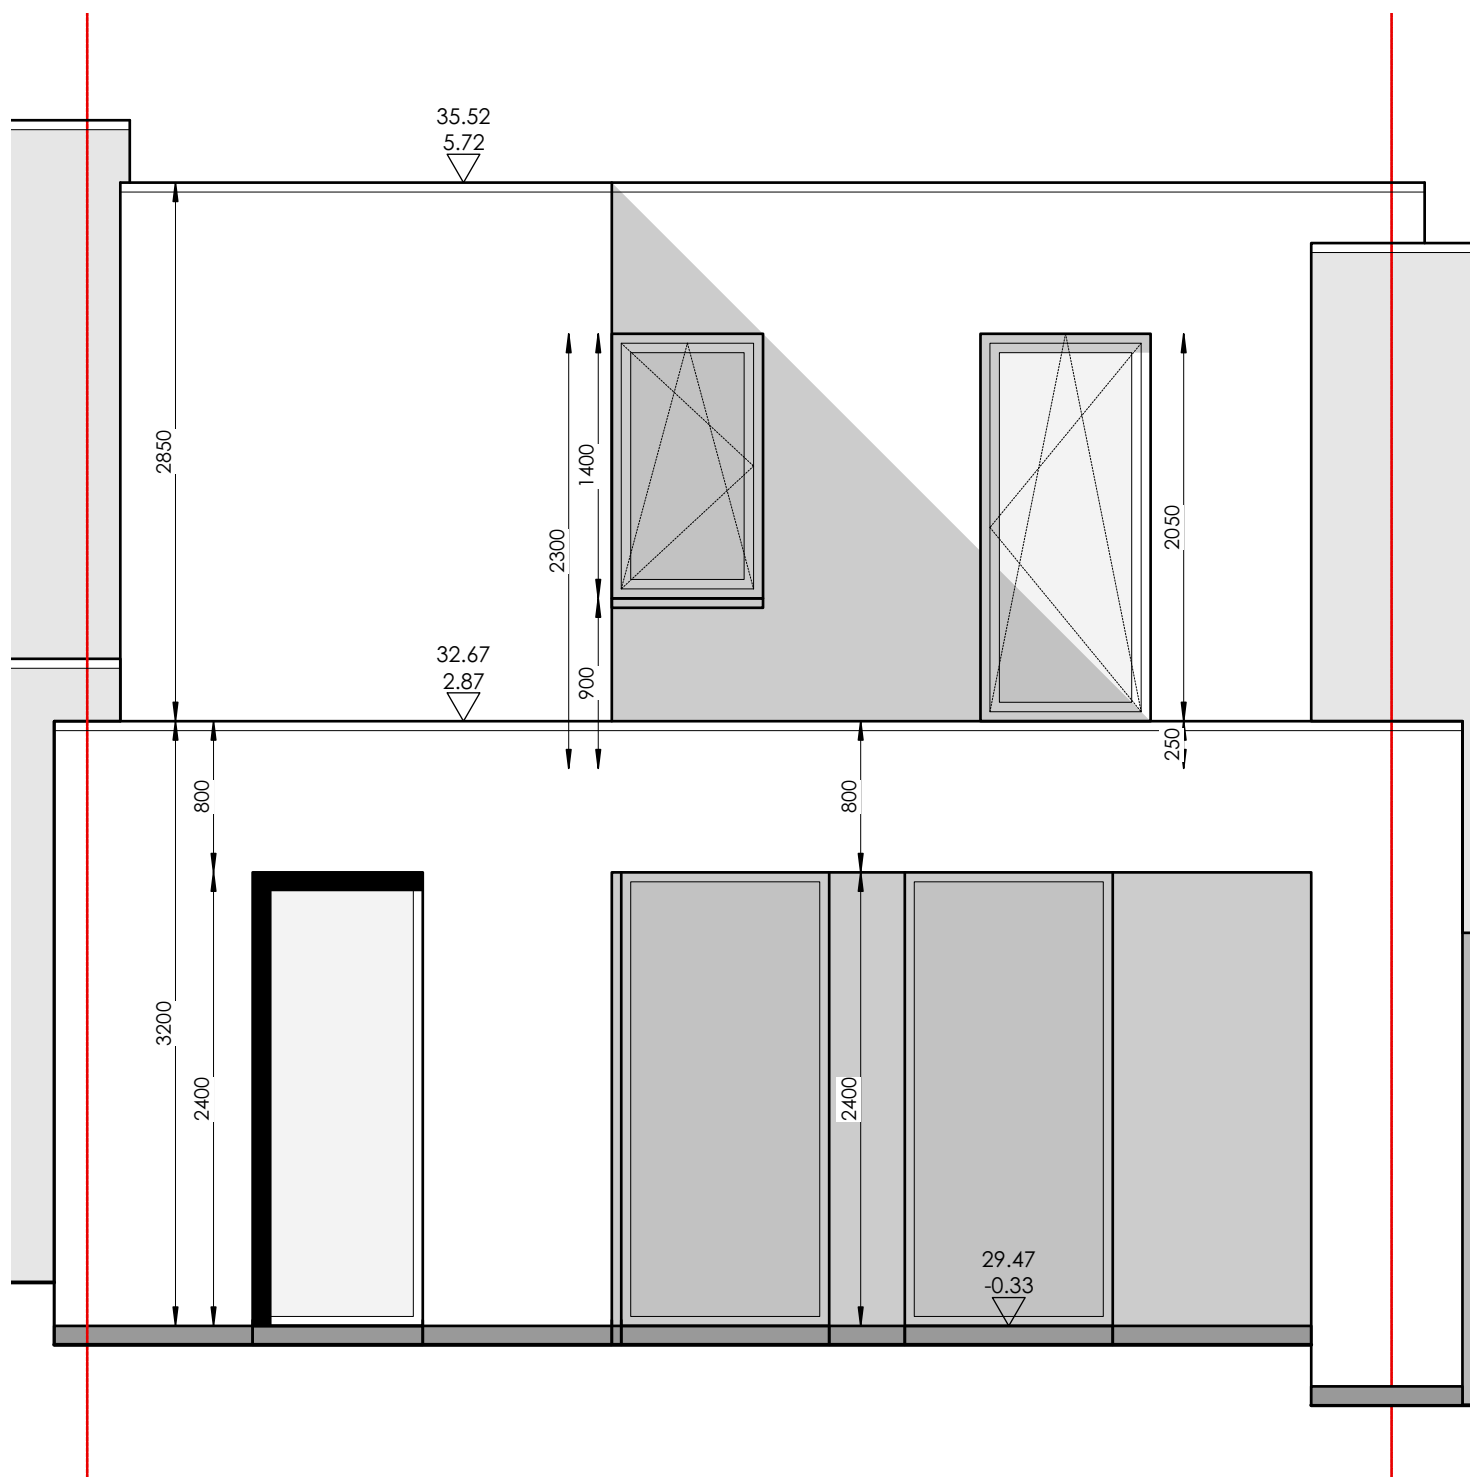

**VOORGEVEL - Kapelleweg 8, Pittem**  
**Lot 8**

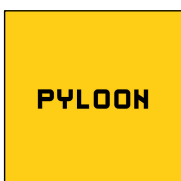



\* Indeling en afmetingen kunnen afwijken van de realiteit en zijn geenszins bindend.

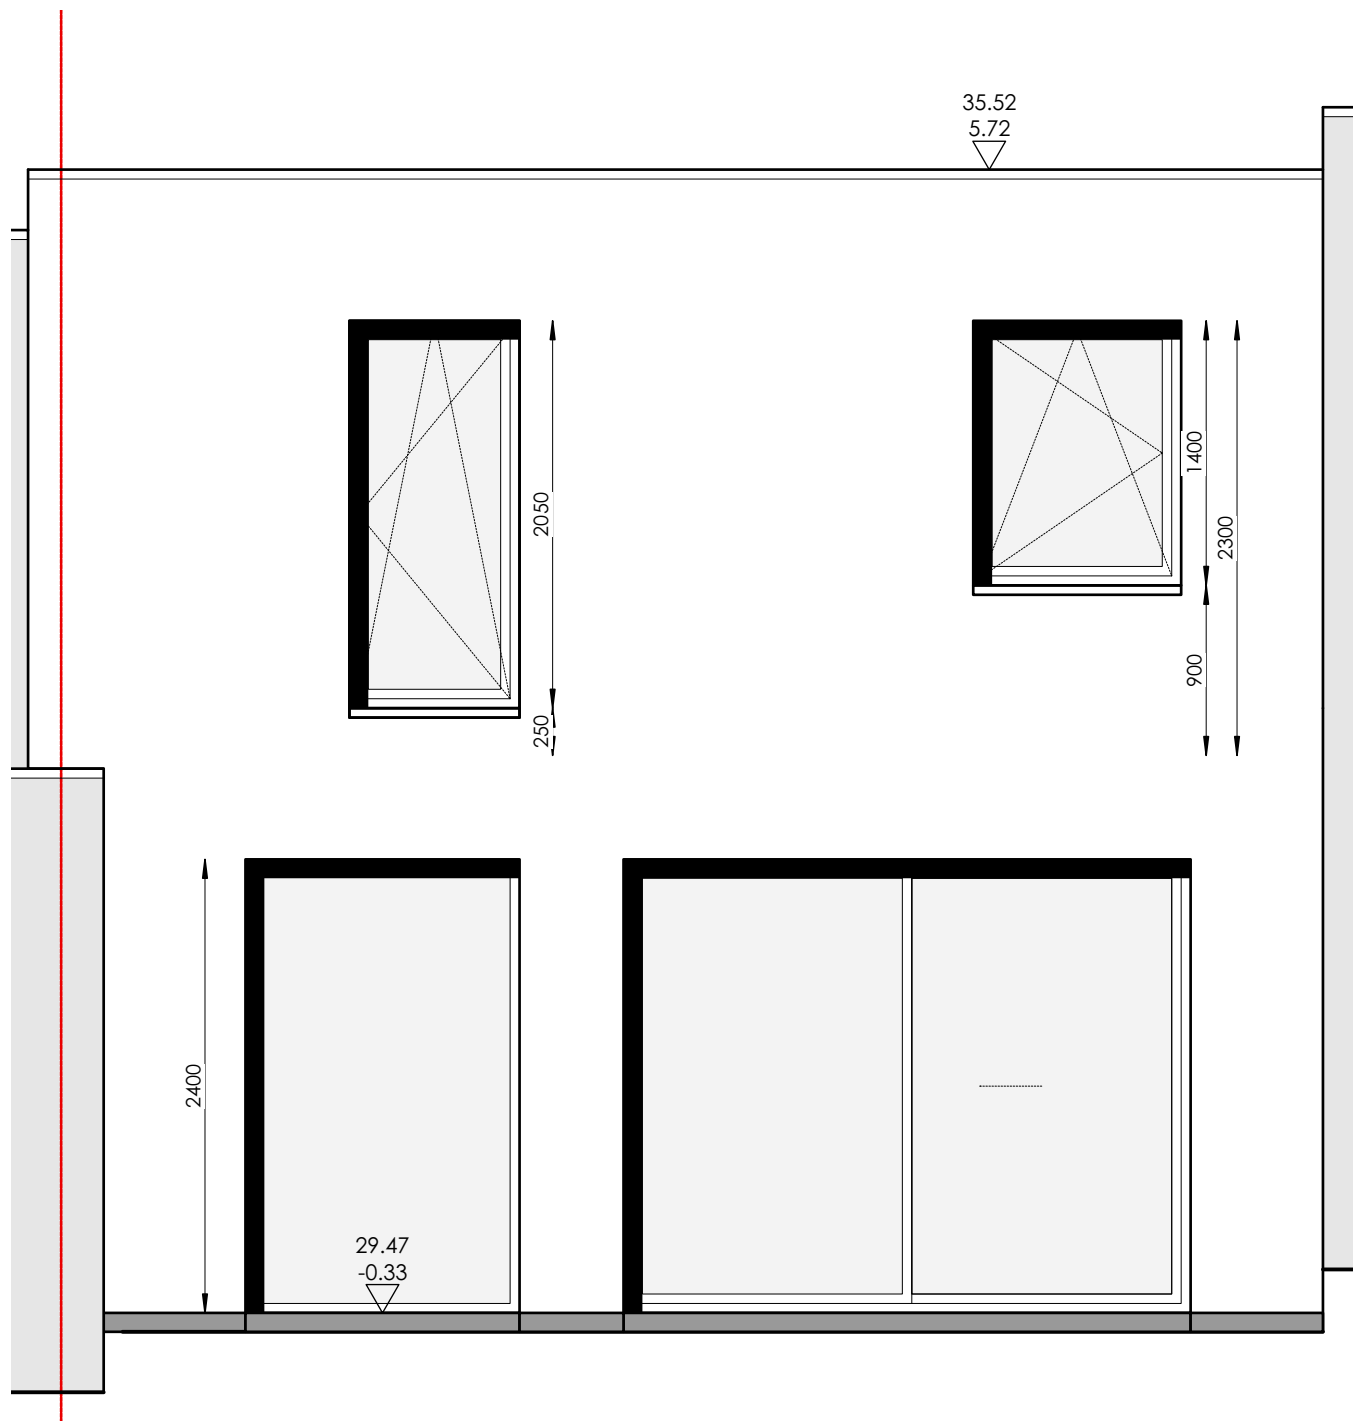


**ACHTERGEVEL - Kapelleweg 8, Pittem**  
**Lot 8**

\* Indeling en afmetingen kunnen afwijken van de realiteit en zijn geenszins bindend.


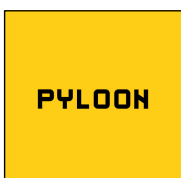


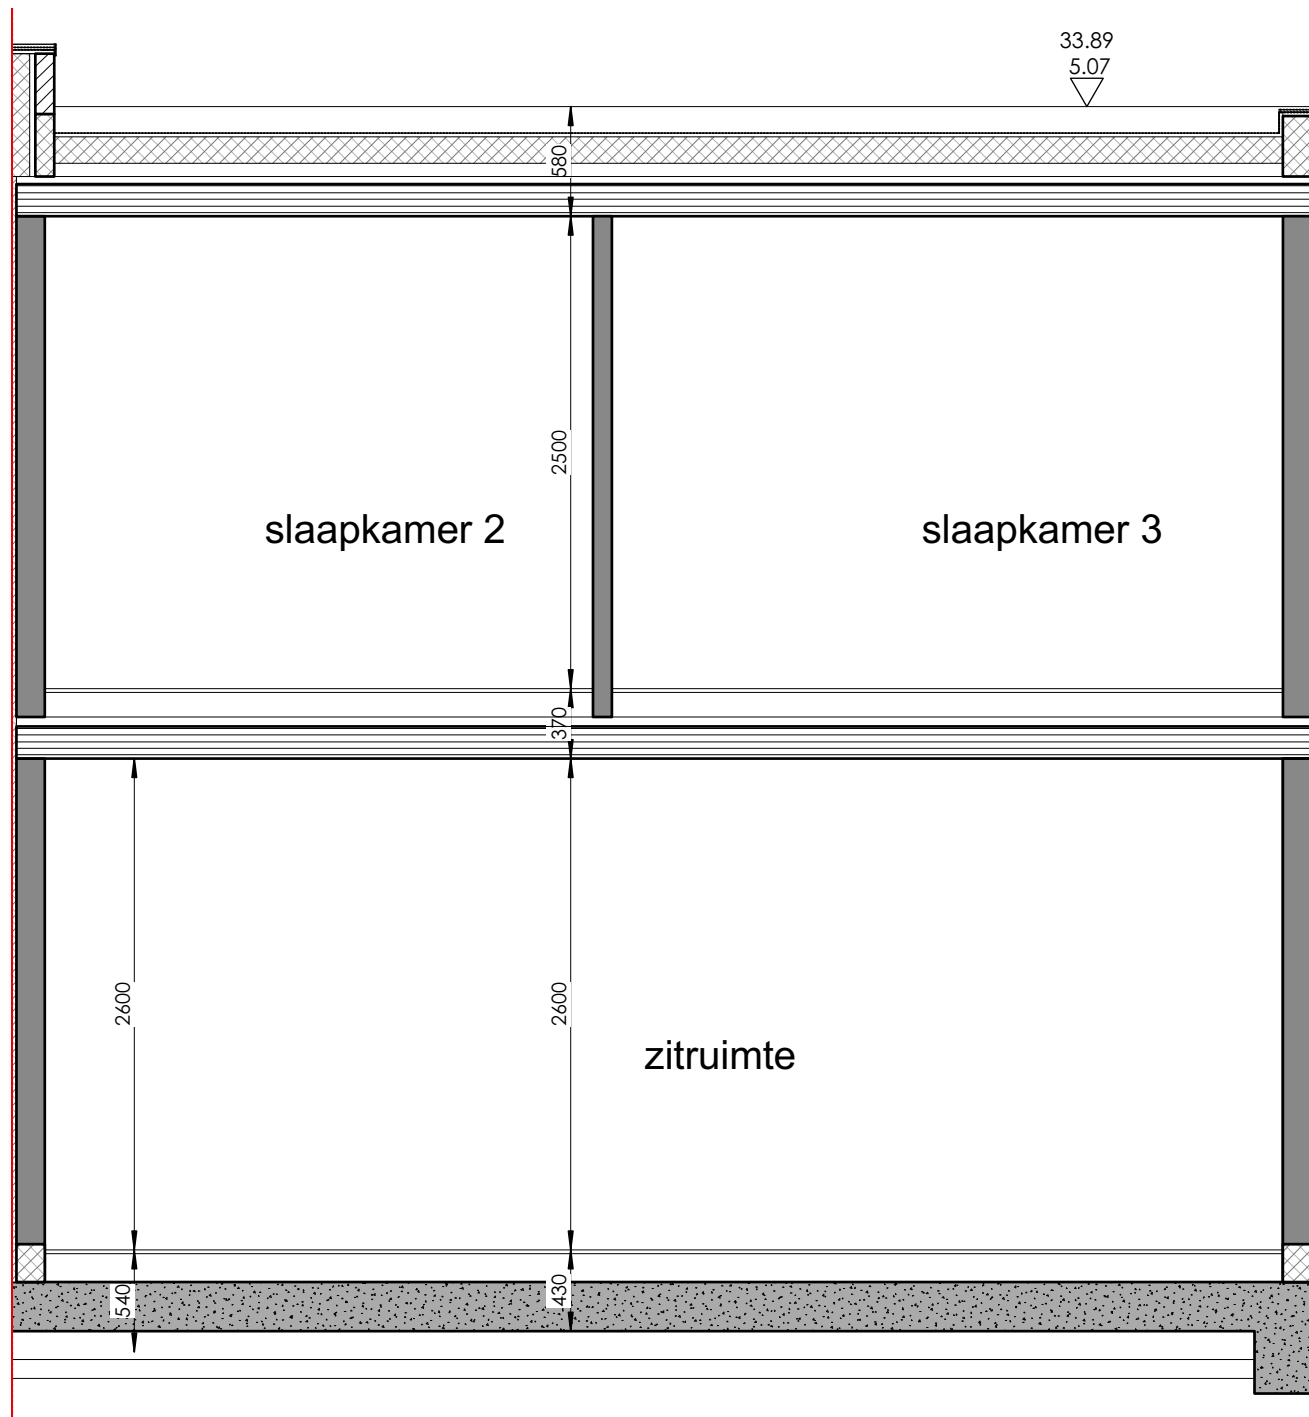

**SNEDE - Kapelleweg 8, Pittem**  
**Lot 8**

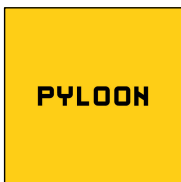

\* Indeling en afmetingen kunnen afwijken van de realiteit en zijn geenszins bindend.

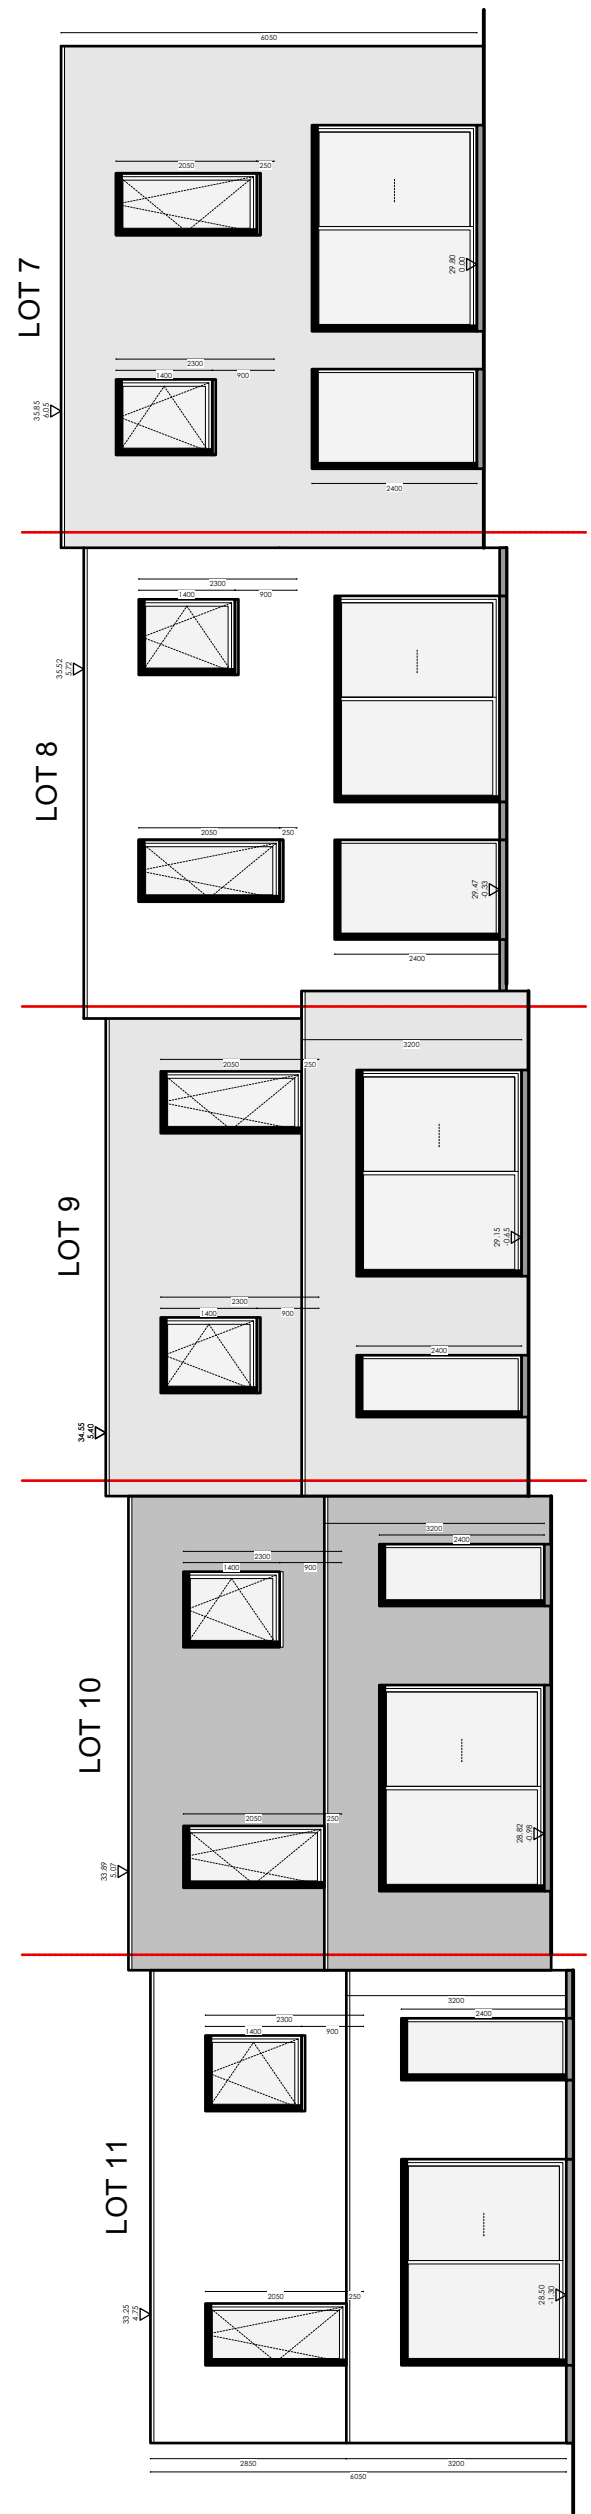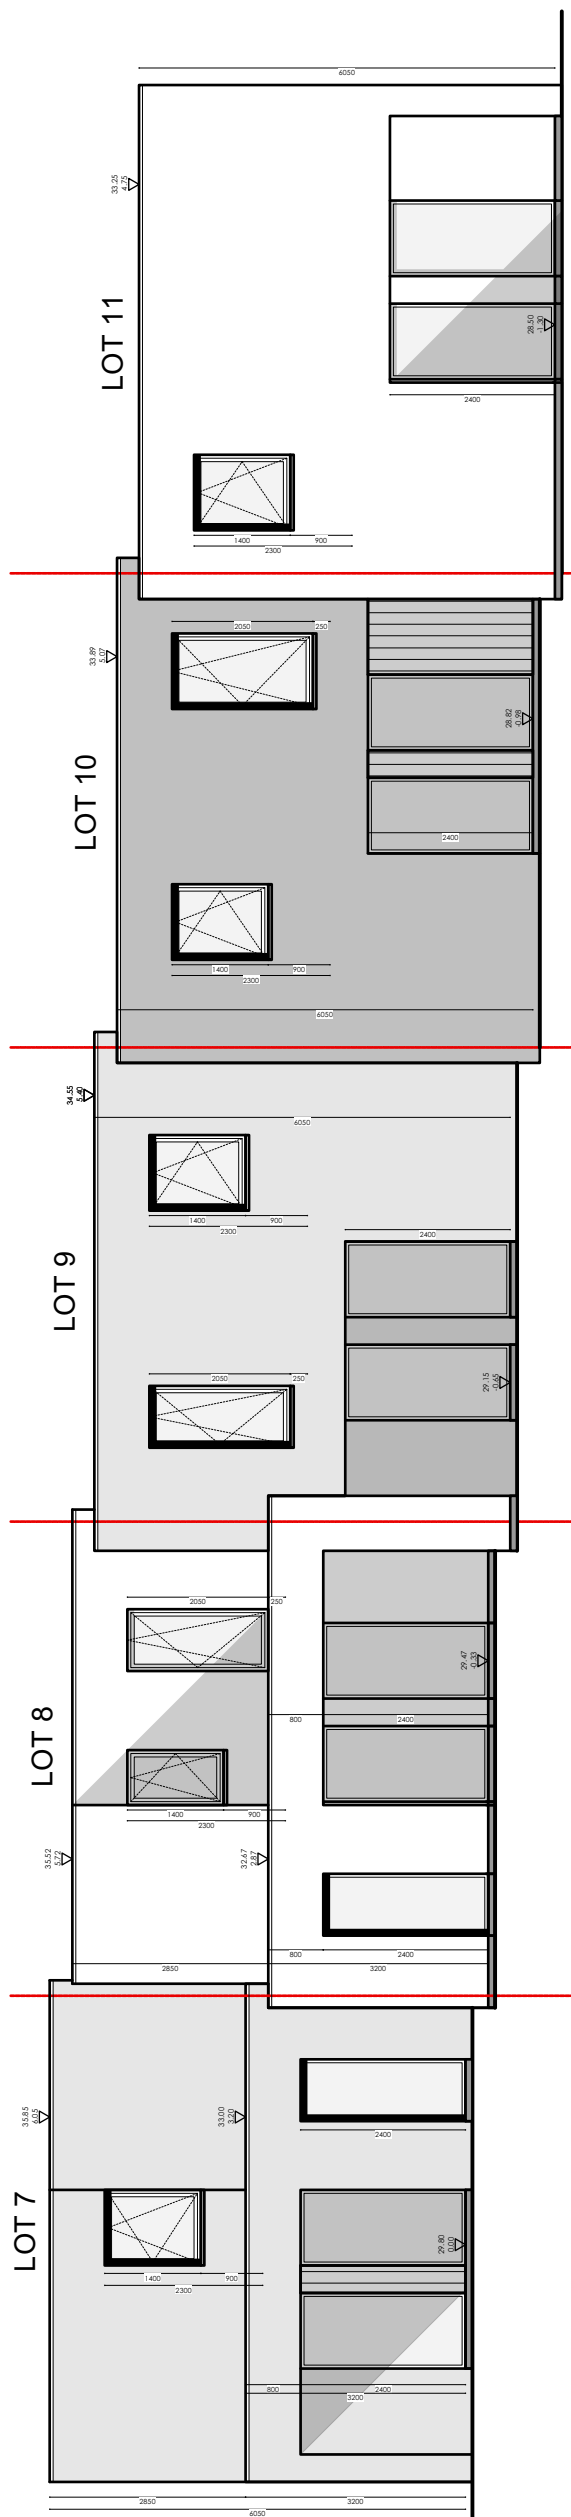

**VOOR- EN ACHTERGEVEL - Kapelleweg 8, Pittem**  
**Lot 8**

\* Indeling en afmetingen kunnen afwijken van de realiteit en zijn geenszins bindend.

