



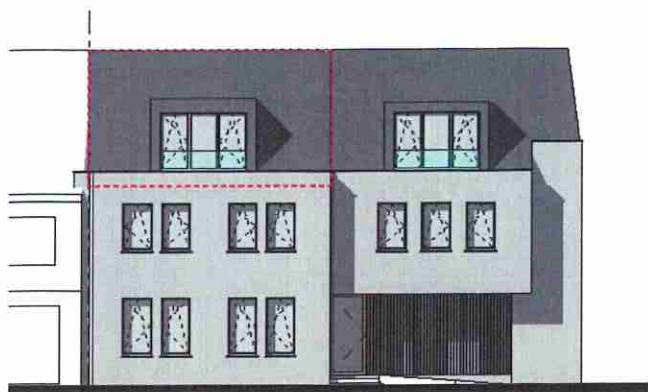

voorgevel




tuingevel

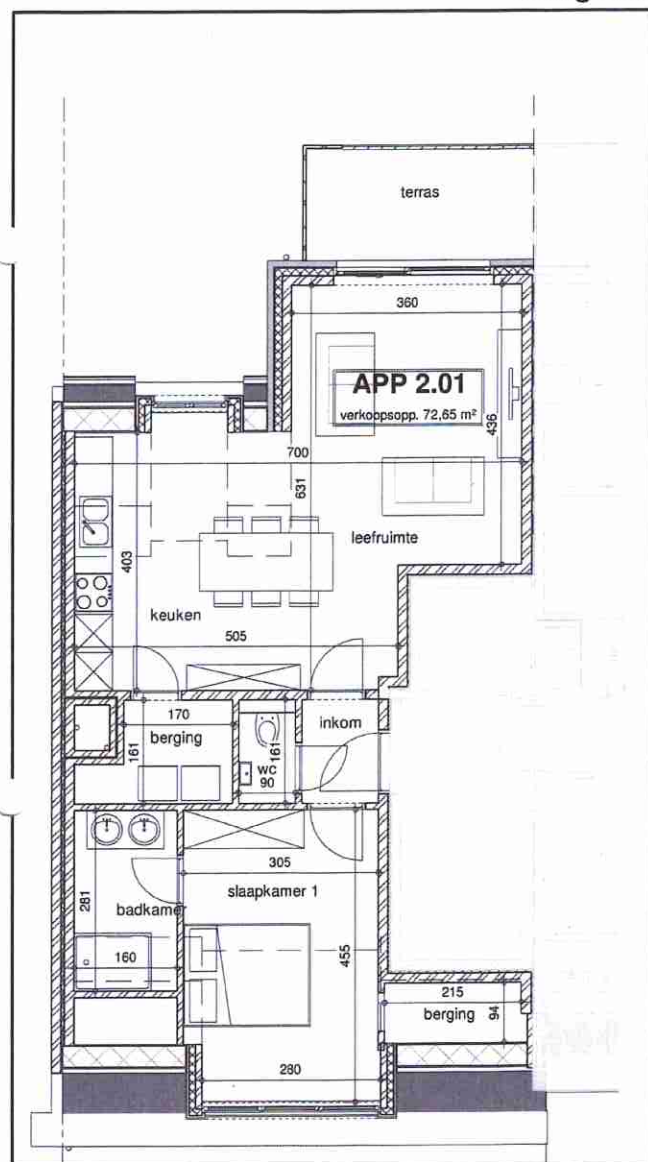


grondplan

schaal: 1 : 100

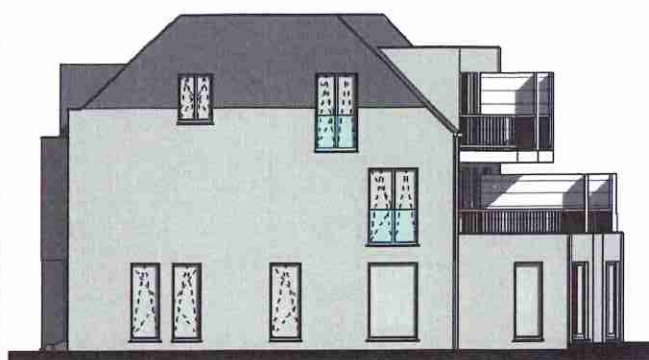

zijgevel

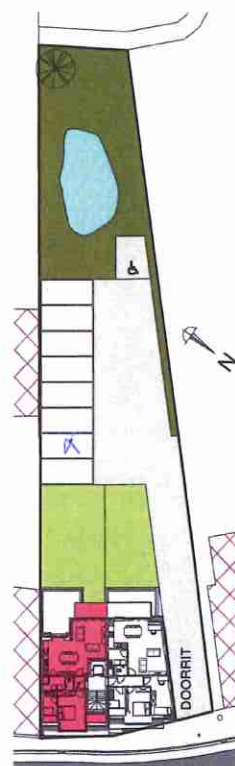

inplantingsplan

BUREAU W
architects

gsm: 0495/661.000
e-mail: veerte@bureauw.be

APP. 2.01

opp. 72,65 m²
opp. terras 6,48 m²

Oolgemstraat
8792 Desselgem

Lintoo Projects

e-mail: info@lintoo.be

gsm: 0471/78 32 69

LINTOO
PROJECTS