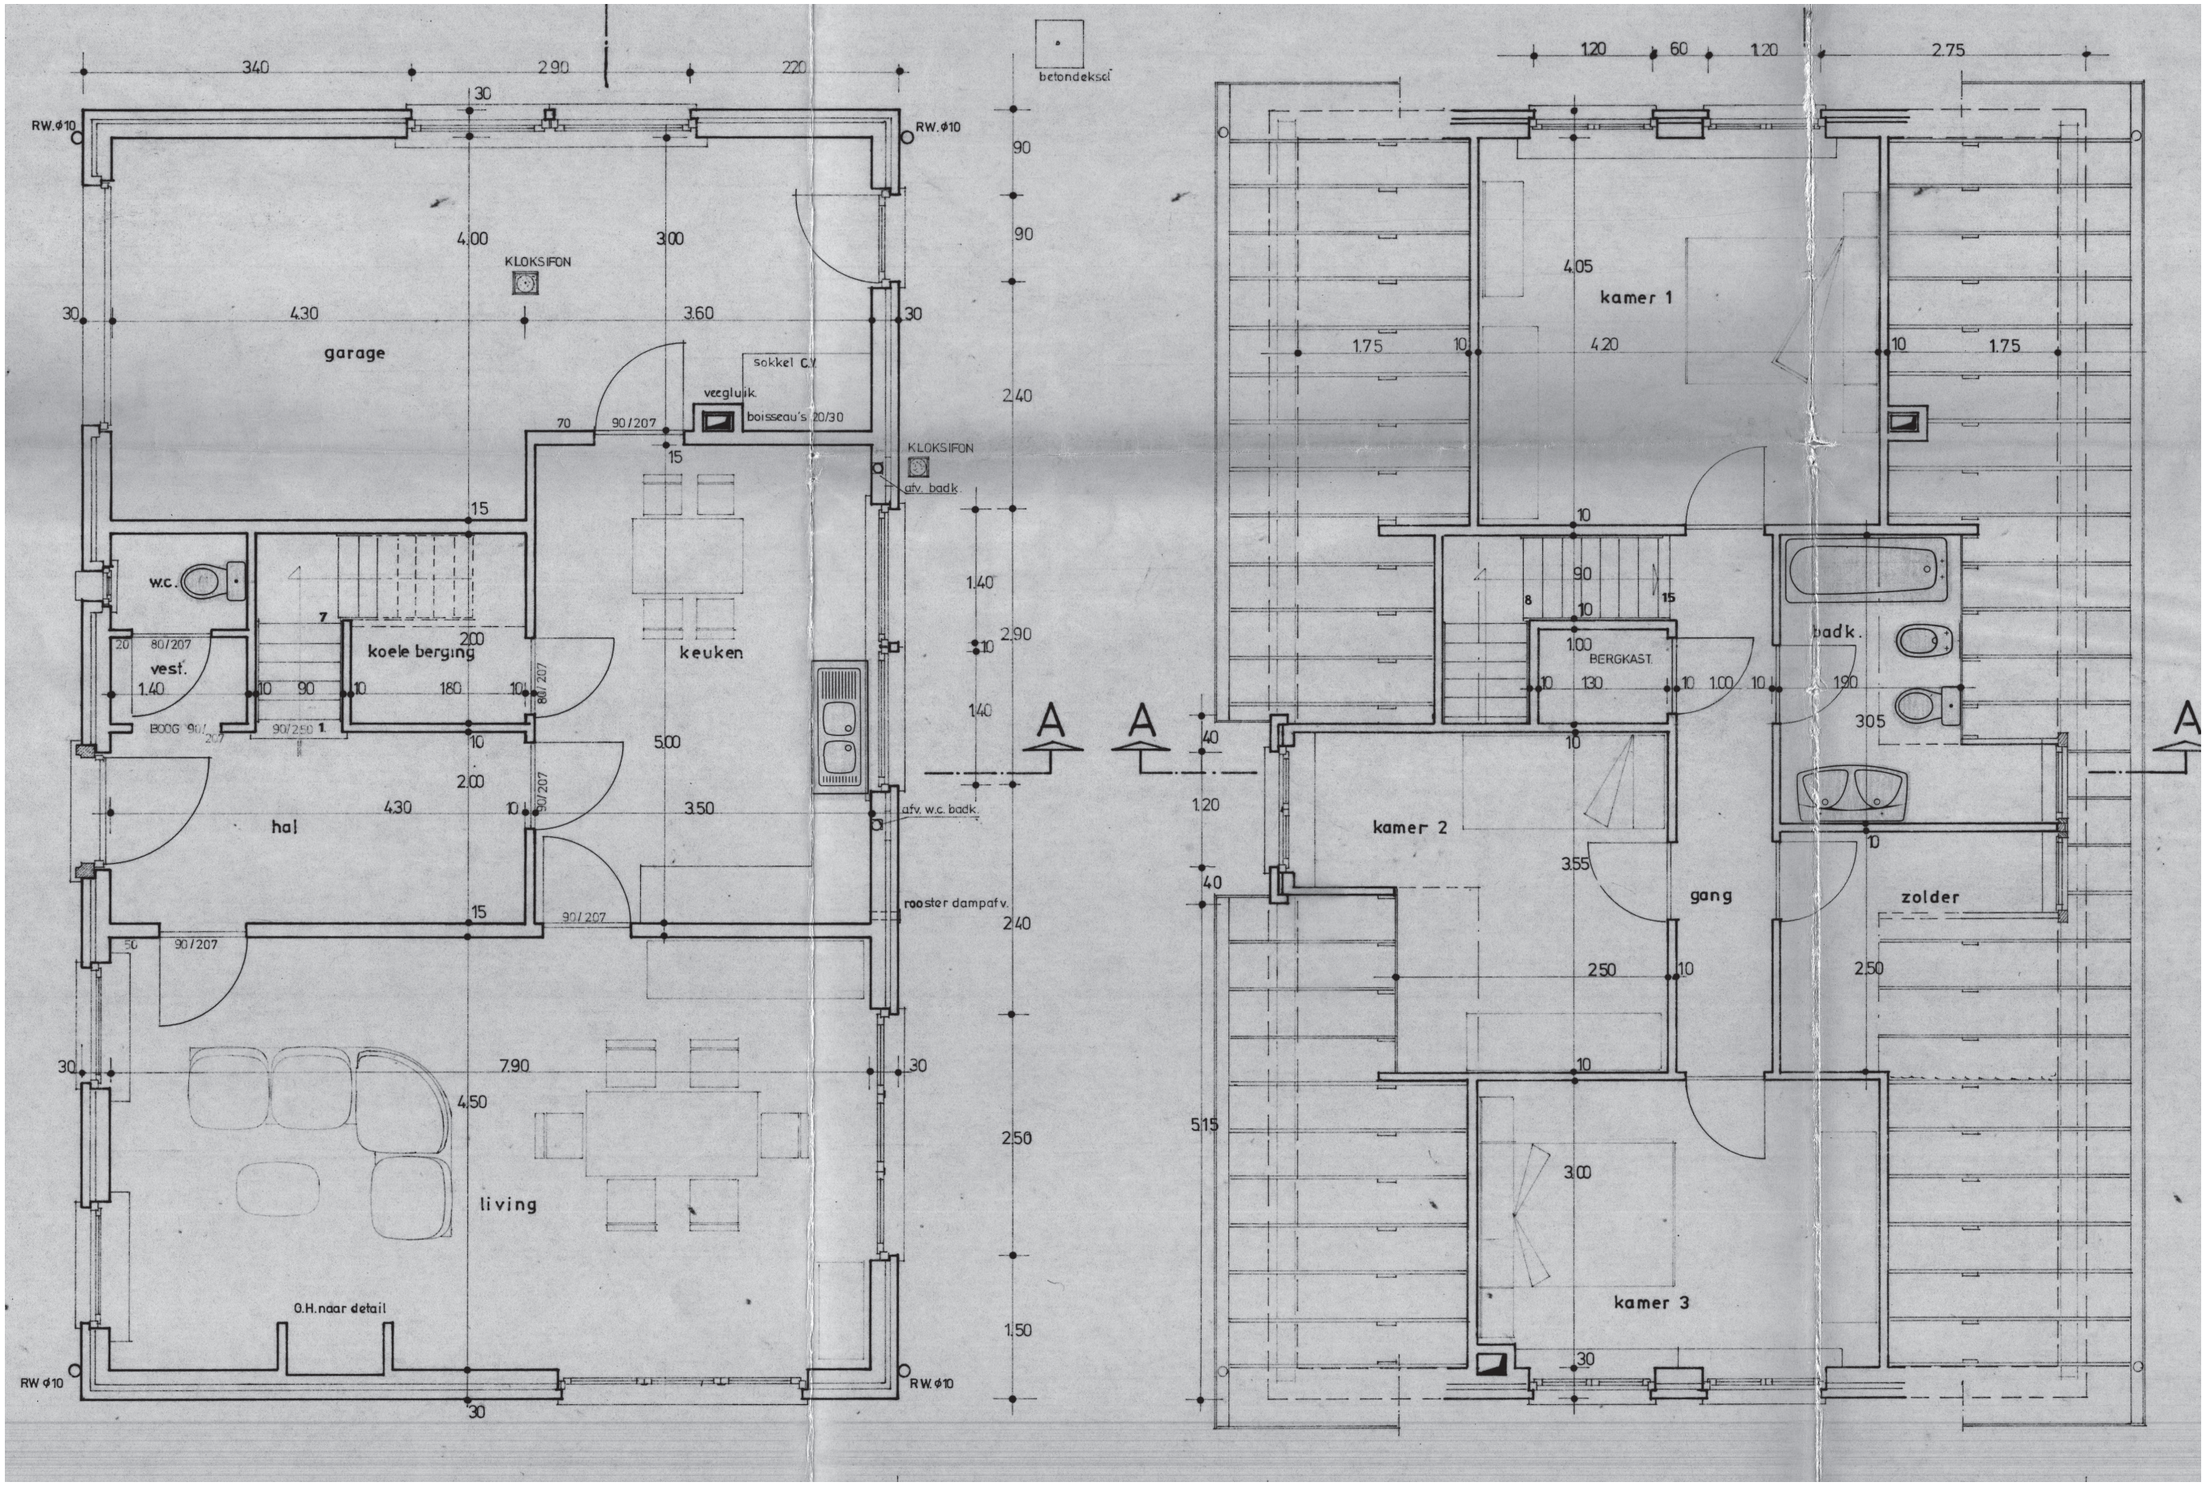
garage
KLOKSIFON
sokkel C.V.
veeglijk.
boisseau's 20/30
KLOKSIFON
afv. badk.
w.c.
vest.
koele berging
keuken
hal
afv. w.c. badk.
rooster dampafv.
living
O.H. naar detail
RW.Ø10
betondeksel
kamer 1
BERGKAST
badk.
kamer 2
gang
zolder
kamer 3
A
A
A