




Woning Egemstraat 44 Pittem

Gecentreerd op: PITTEM 1 AFD/PITTEM/

Toestand Laatste fiscale versie. (01.01.2014)

Schaal: 1/500

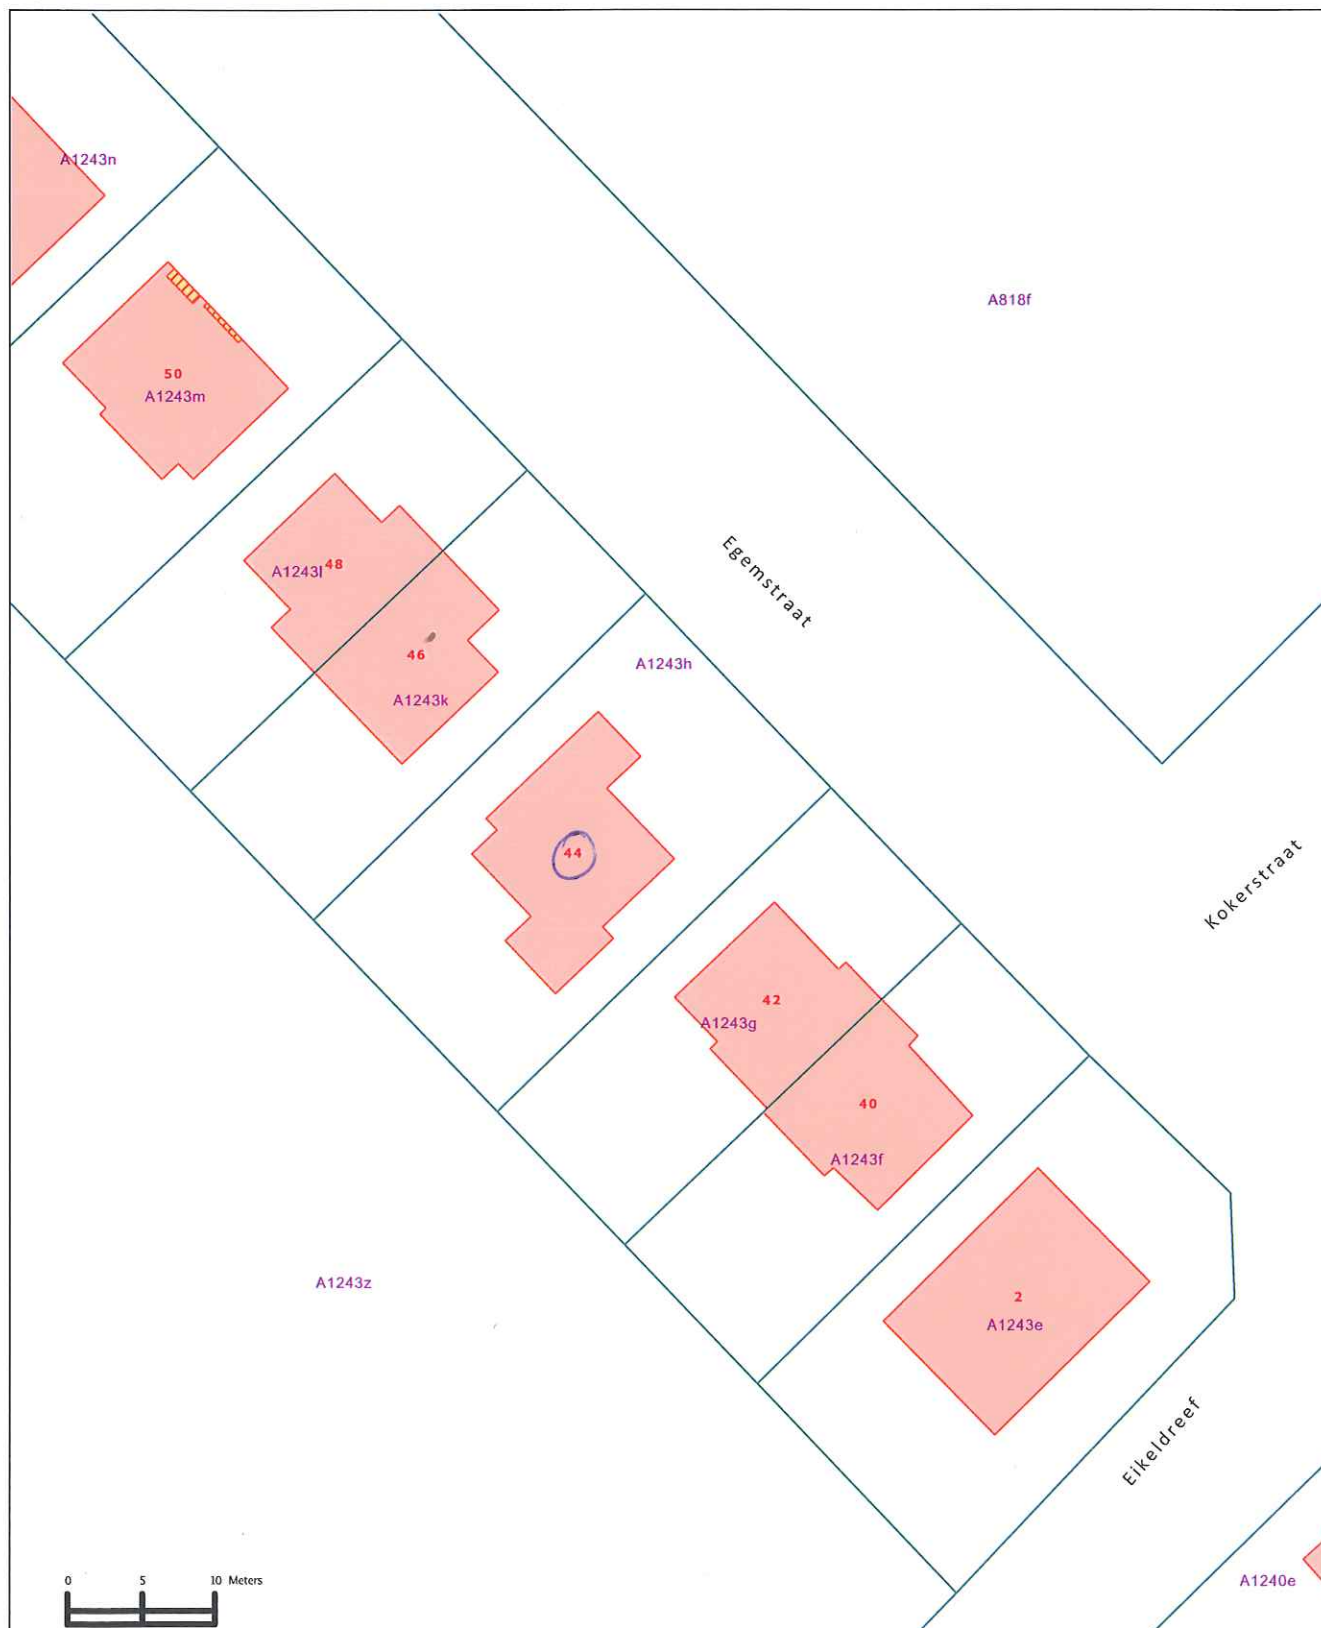

© 04/06/2015 Algemene Administratie van de Patrimoniumdocumentatie. Het publiek gebruik van dit niet-officiële document is onderworpen aan de voorafgaande schriftelijke toestemming van de Algemene Administratie van de Patrimoniumdocumentatie, die als enige bevoegd is voor het afleveren van een officieel uittreksel.

