
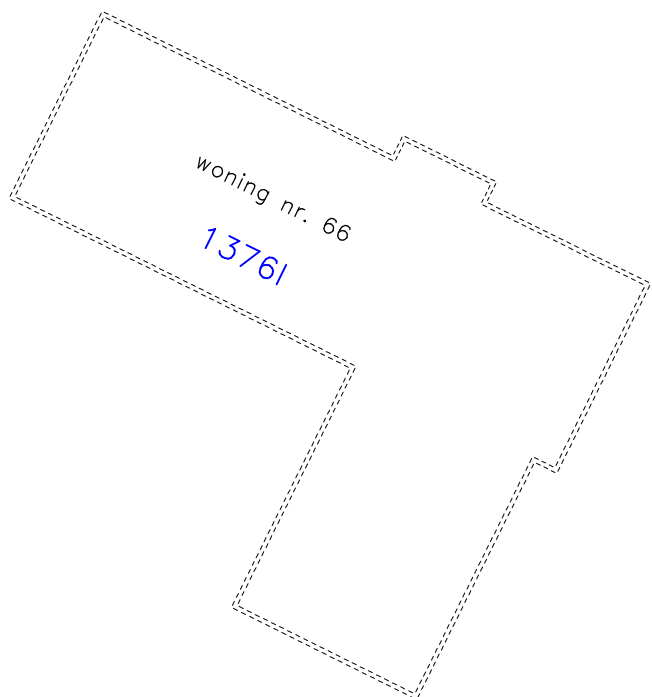


VERKAVELINGSPLAN NIEUWE TOESTAND

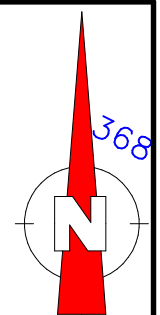

inplanting op:
 - 21m van de as van de rijweg
 - min. 3 m van de zijdelingse perceelsgrens voor één bouwlaag
 - 5 m van de zijdelingse perceelsgrens vanaf 2de bouwlaag

LOT	OPP.(m ²)	Kad.nr.
9A	1000	ex1364r
9B	1000	ex1364r

Nr	X	Y
1	71319.88	187724.29
2	71337.75	187715.28
3	71359.91	187760.10
4	71342.06	187769.11
5	71355.61	187706.27
6	71377.77	187751.09



GEMEENTE PITTEM
 1STE AFDELING
 SECTIE A , NR. 1364r
 SCHAAL 1/300

Lore Van Bruaene
www.landmetermetex.be
Info@landmetermetex.be
 Kloosterstraat 20, 8851 Ardoie - Koolskamp

Opgemaakt door de ondertekende
 Gezwoore landmeter- Expert
 op 20/06/2023
 Lore Van Bruaene
 LAN 171706

PLAN NR. A3- 23.054

