


S I T U A T I E


OPDRACHTGEEFSTER Meyr van DE WIJTEL VANDECAVEYE DRD GENBROODSTRAAT EGEM	LIGGING DROGENBROODSTRAAT ste B 758	ARCHITEKT DAN LAETHEN KAPELLESTRAAT 4 OOSTKAMP	85
E G E M W V L			
ONTWERP BOUWEN VAN WONING			
schaal 2%			
opdrachtgever	met staatsspremie	architekt	
steeds d.n. 04/5/66 R.V.D.C.			
689%			

goedkeuring.
0/5/66
1/7/66

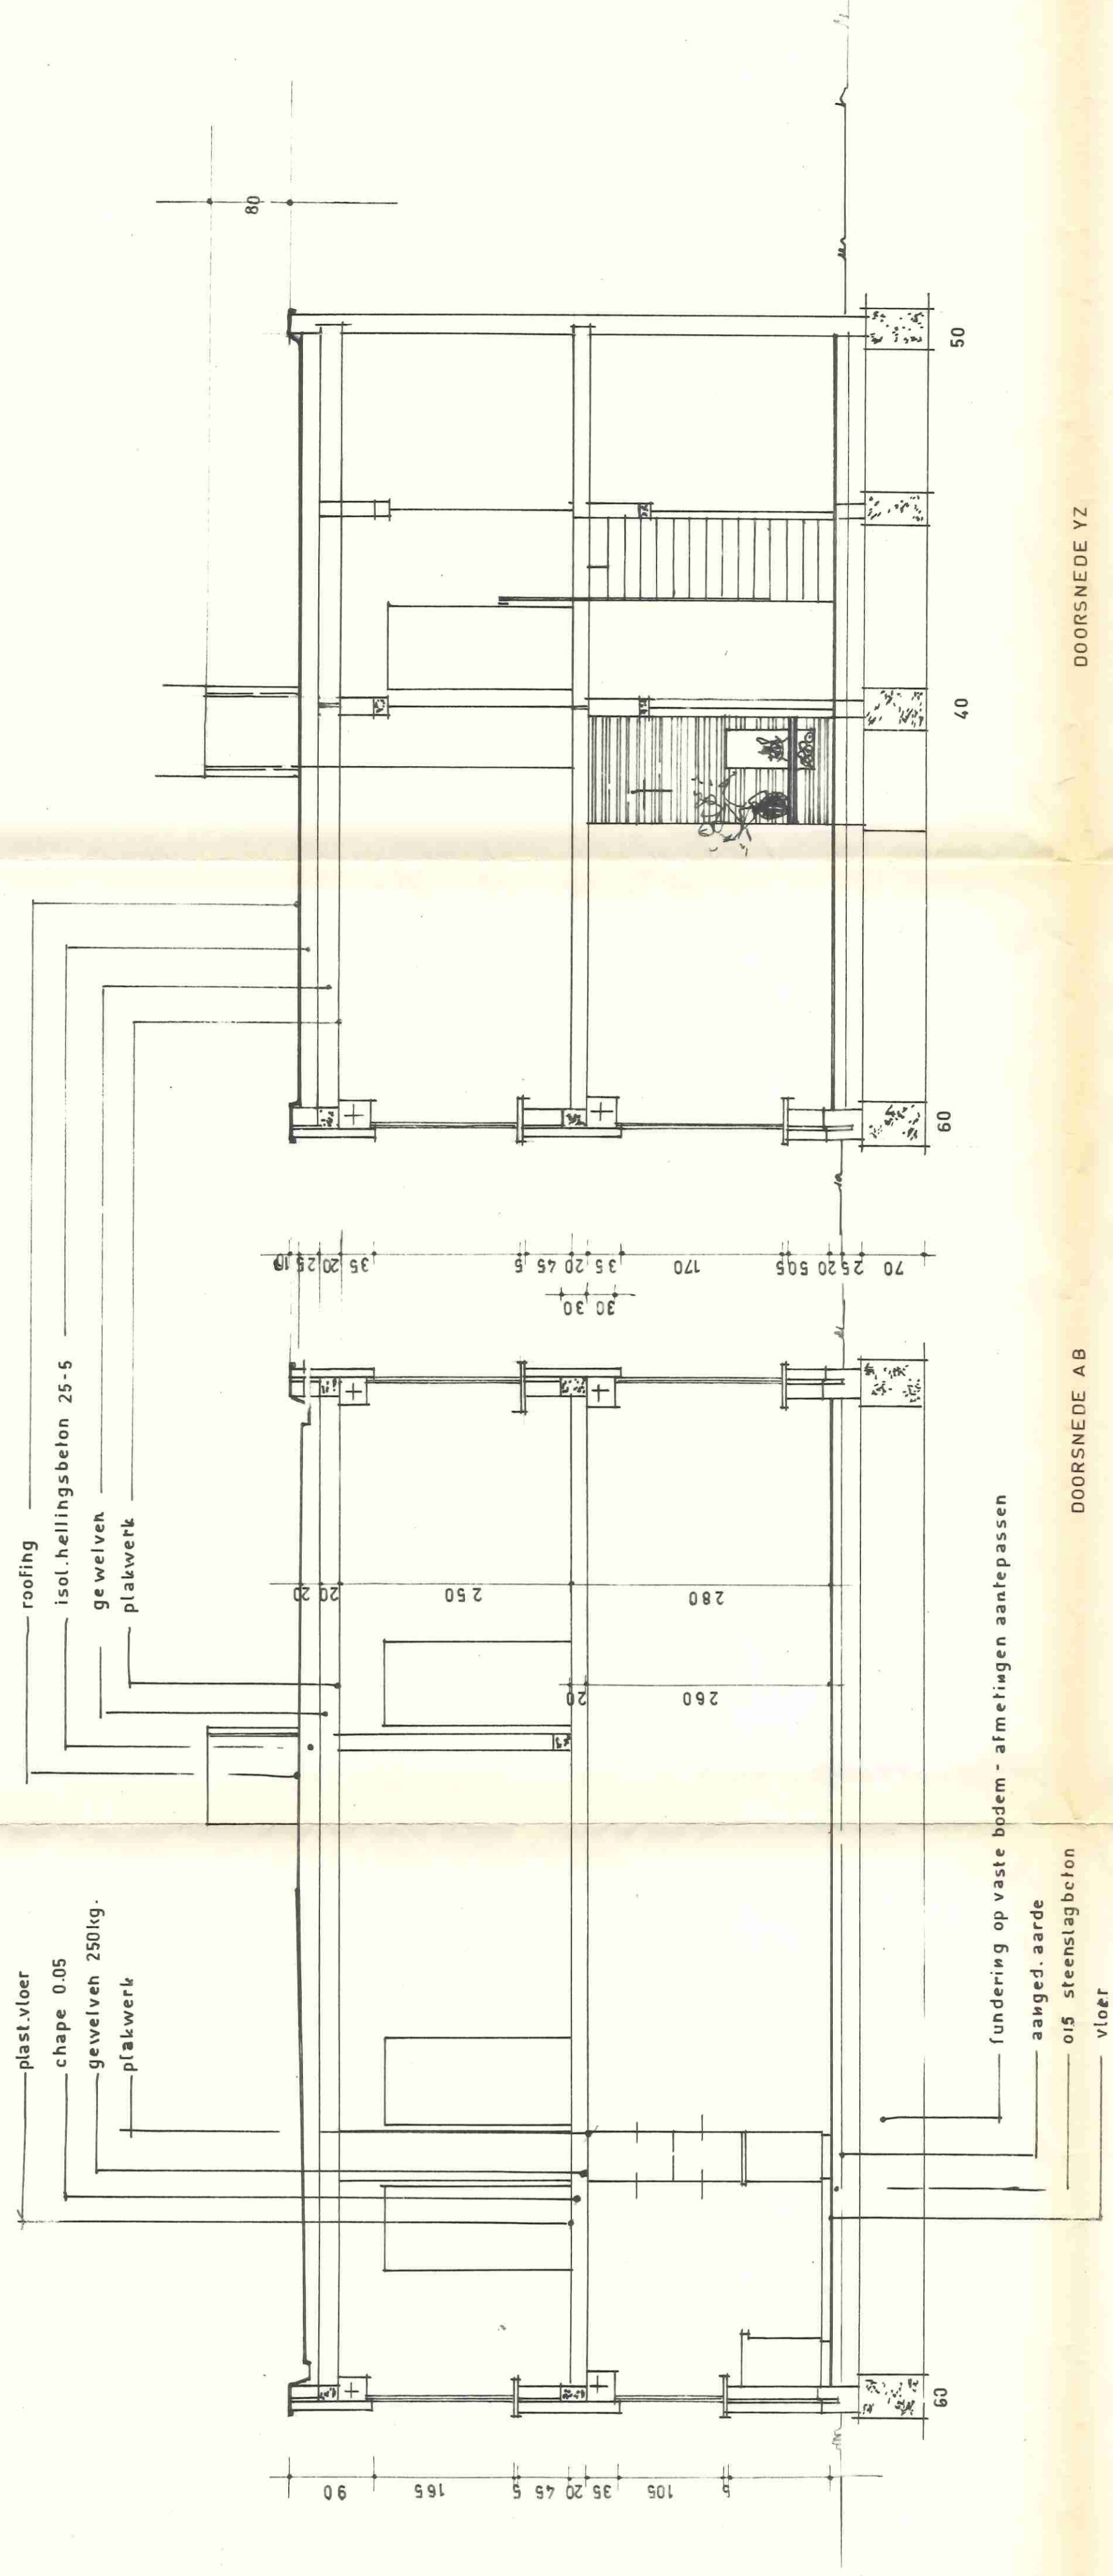


DOORSNEDE YZ

DOORSNEDE AB

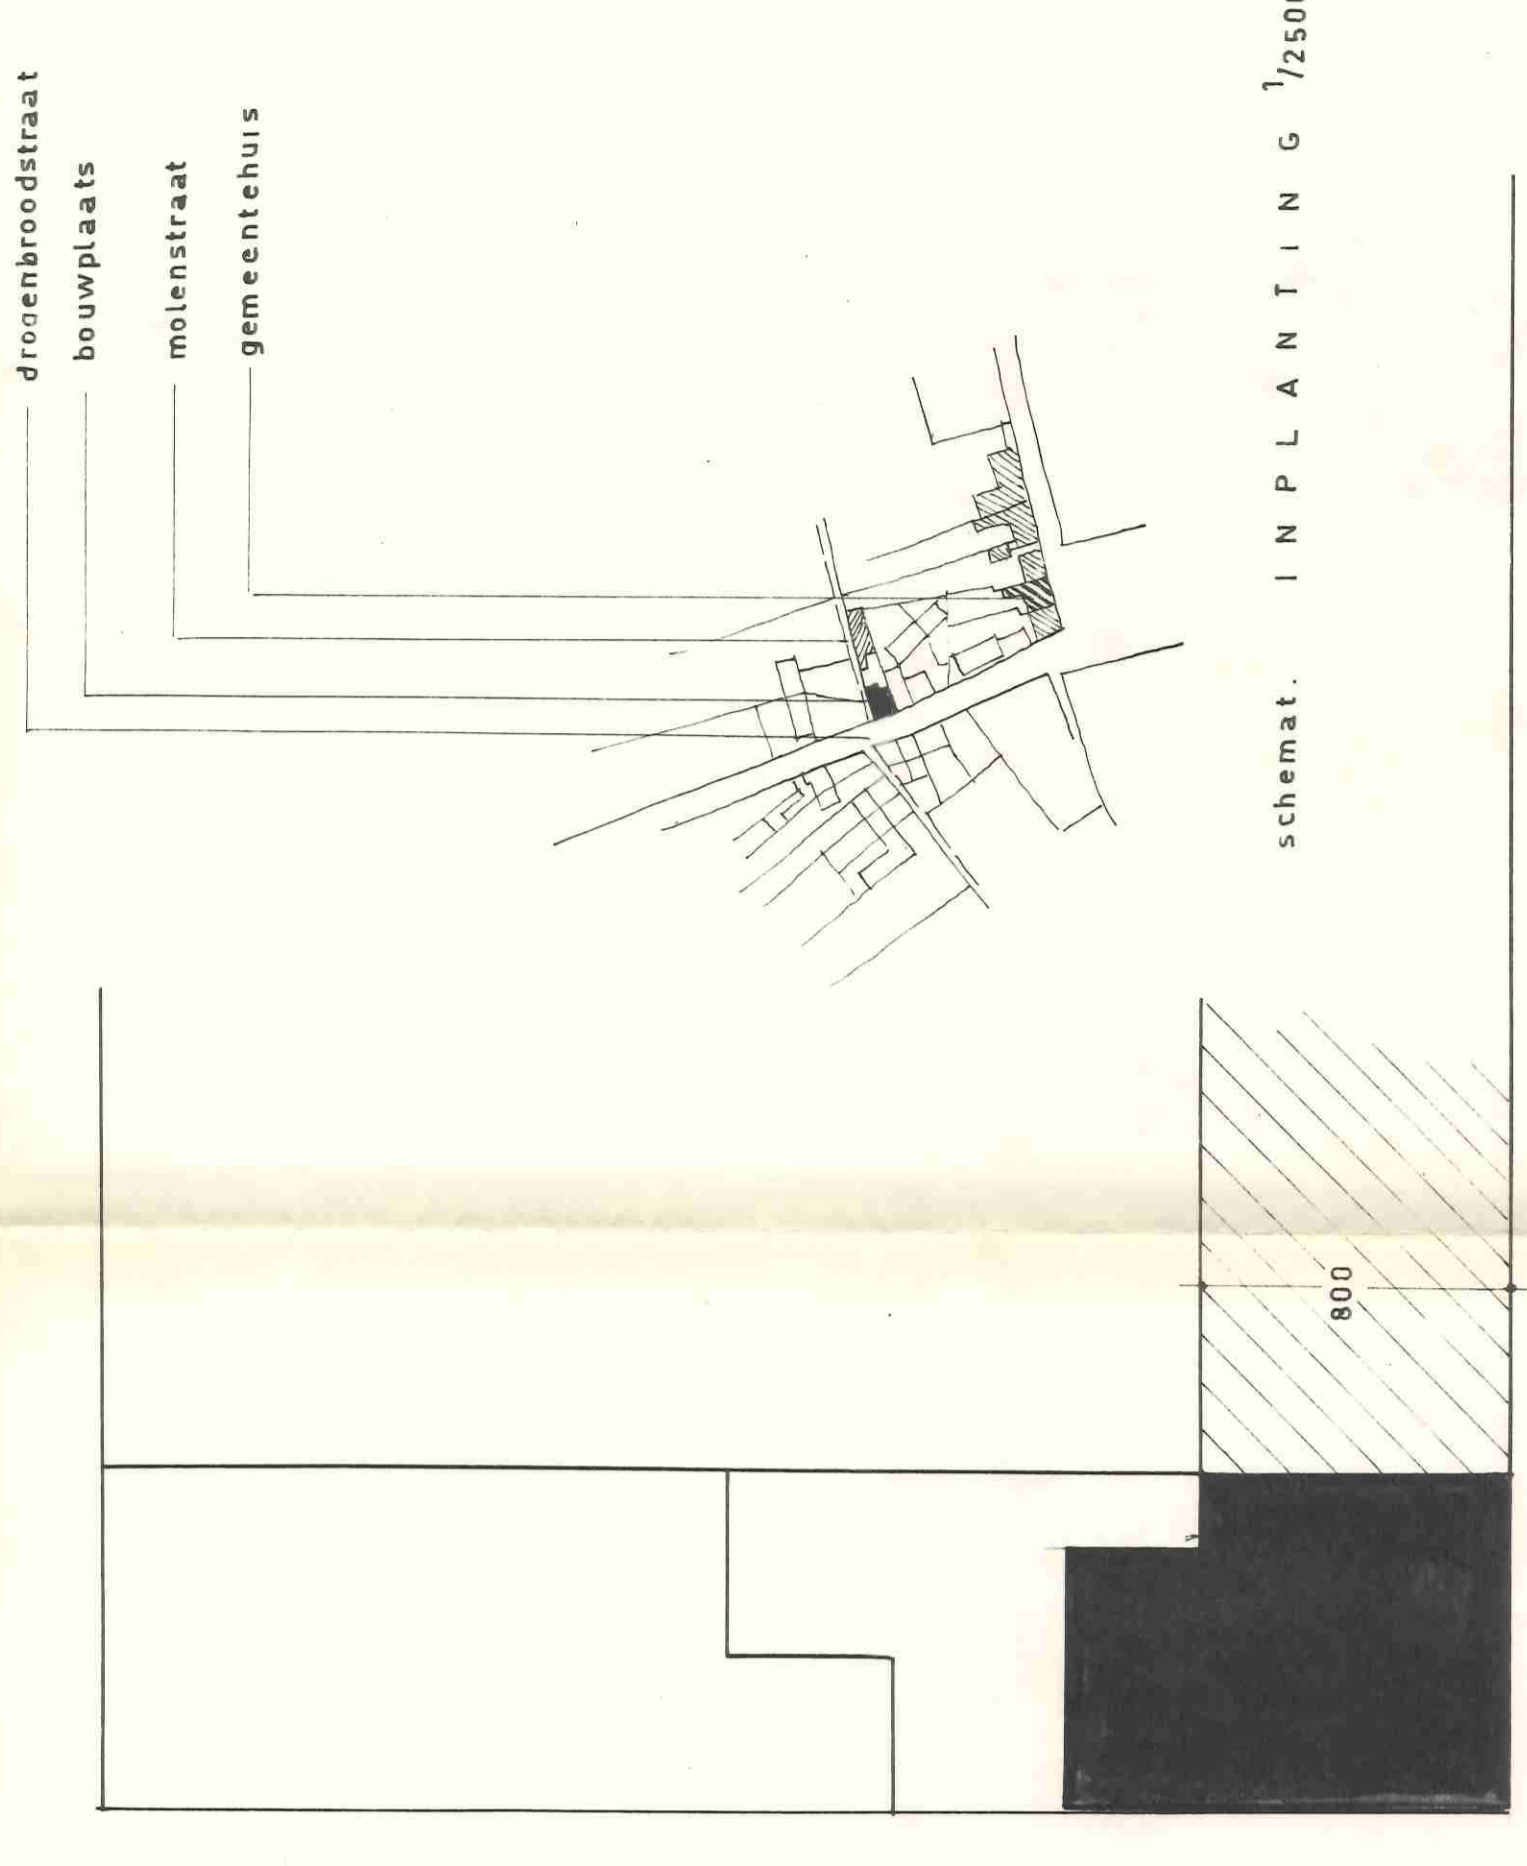


schemat. INPLANTING 1/2500


INPLANTING 1/200

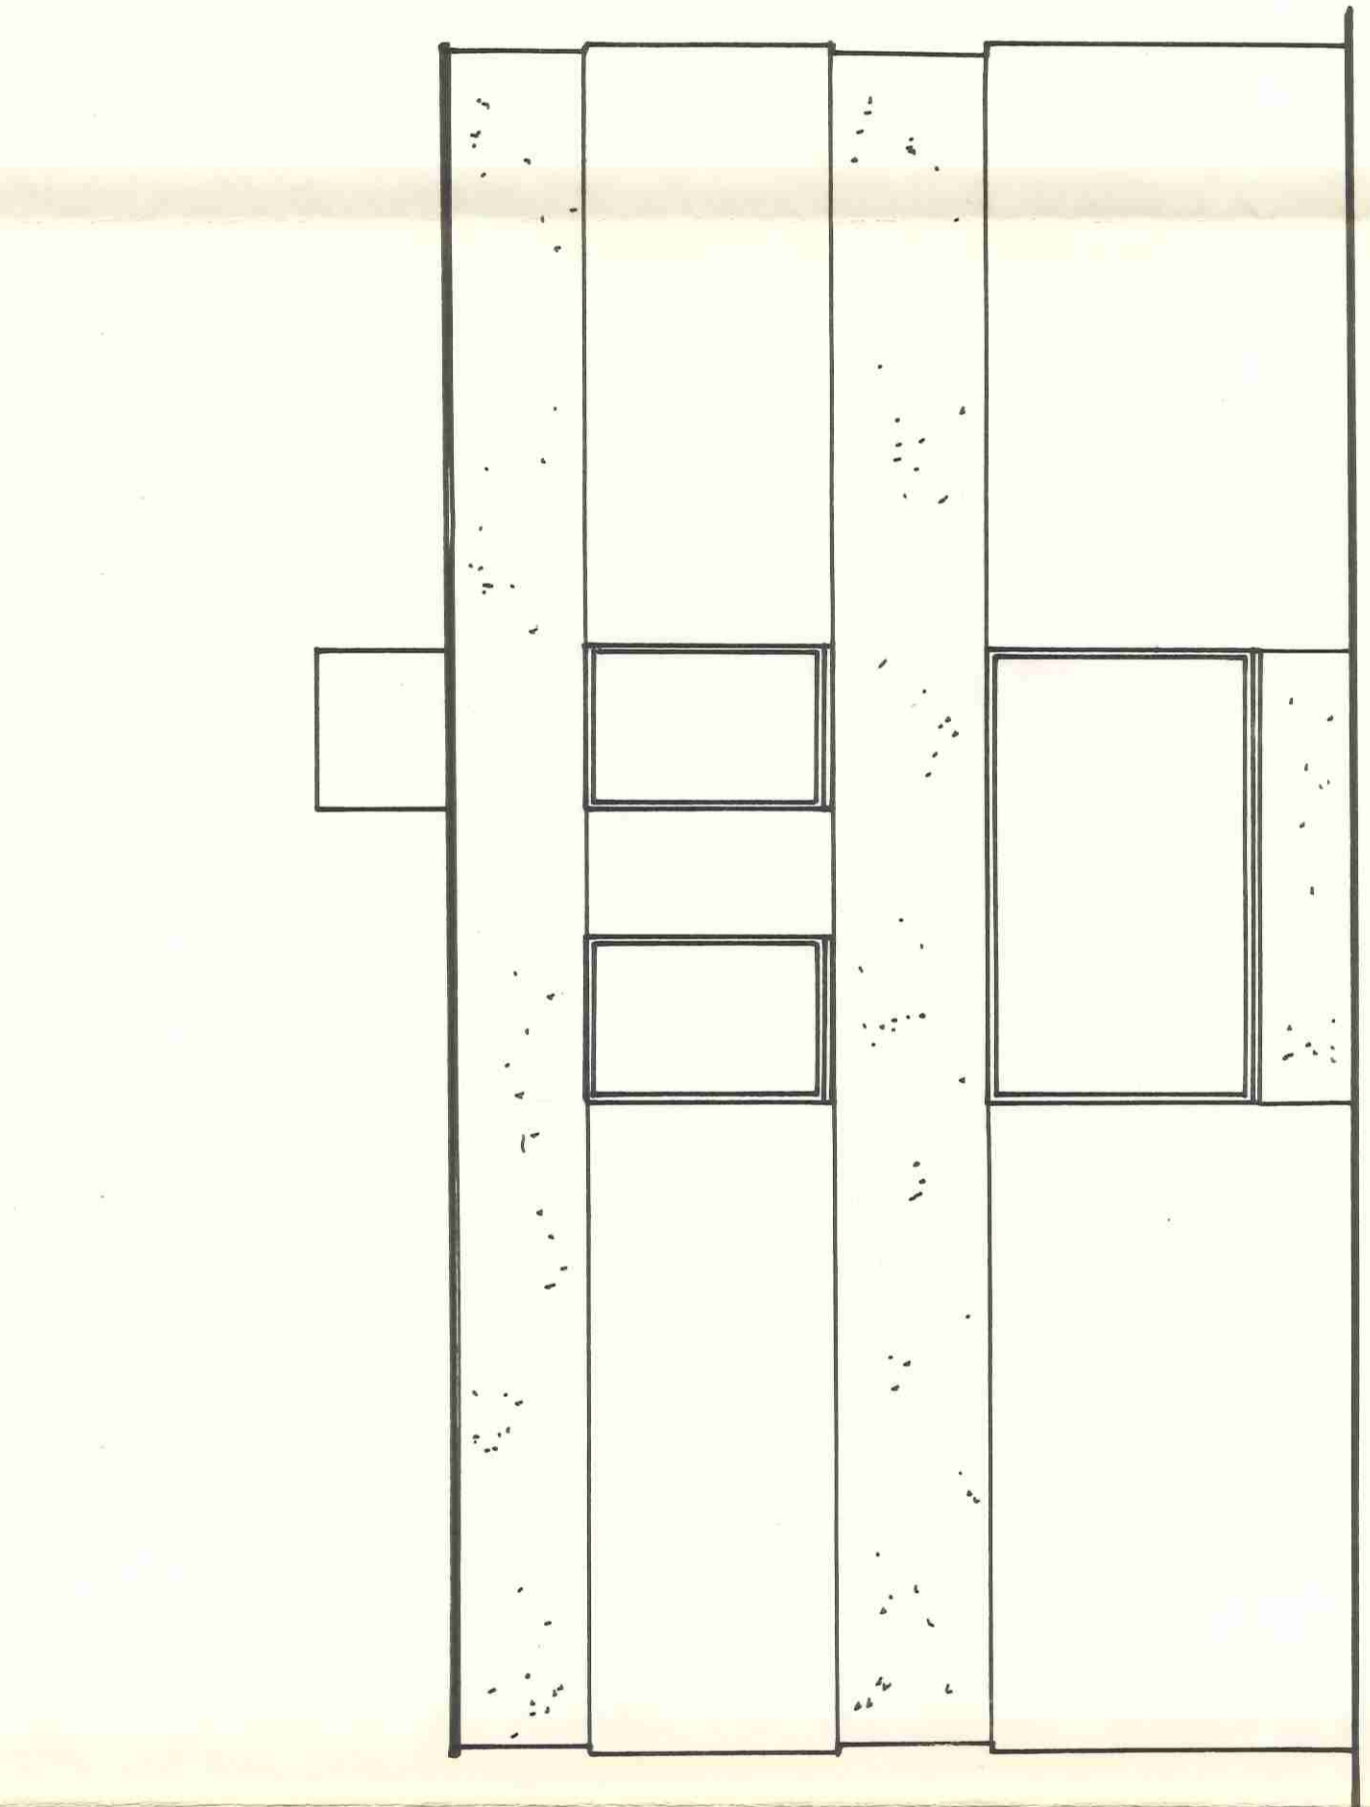




ZUIGEVEL n.west

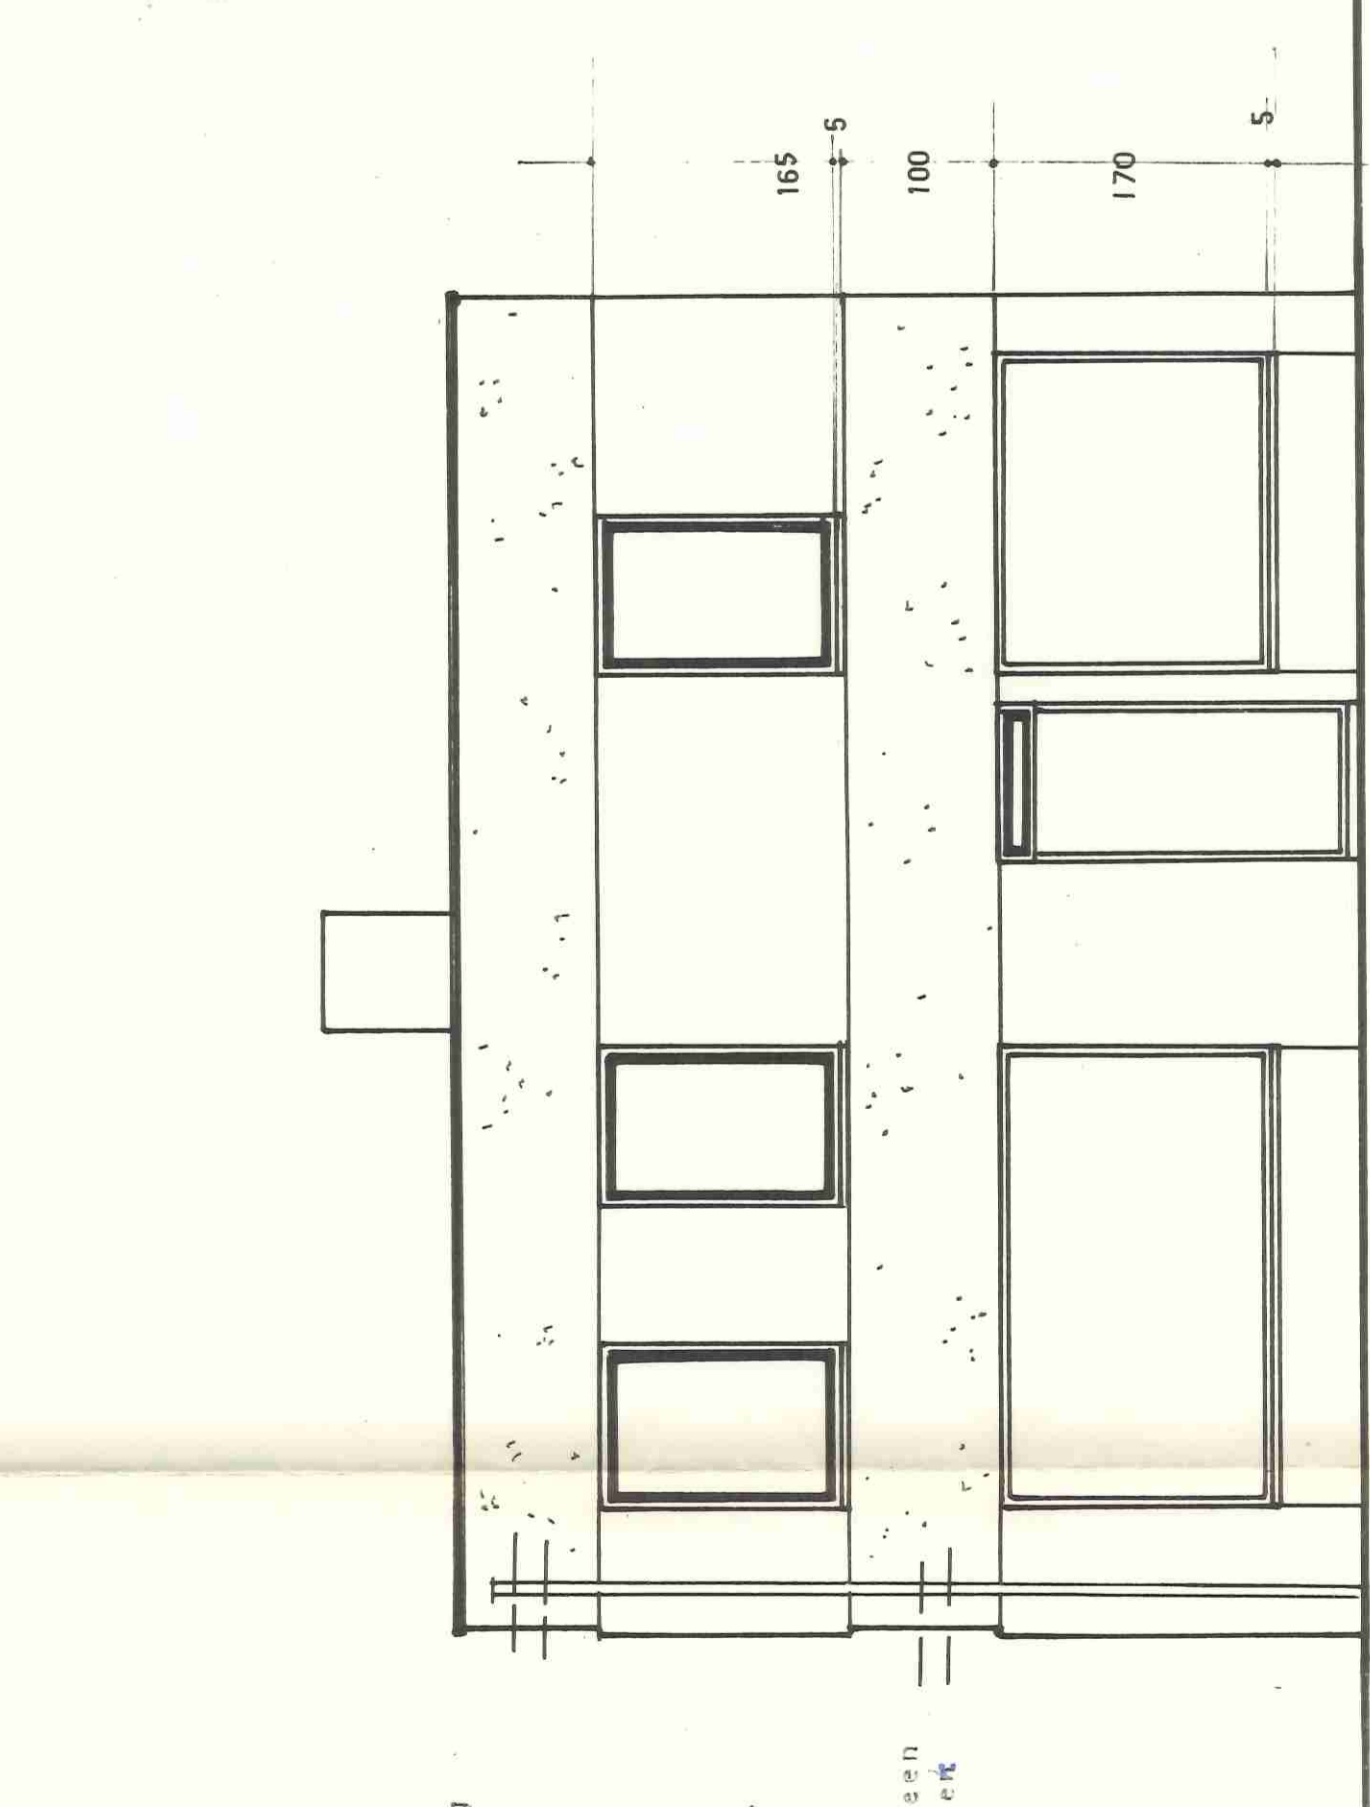

VOORGEVEL z.west

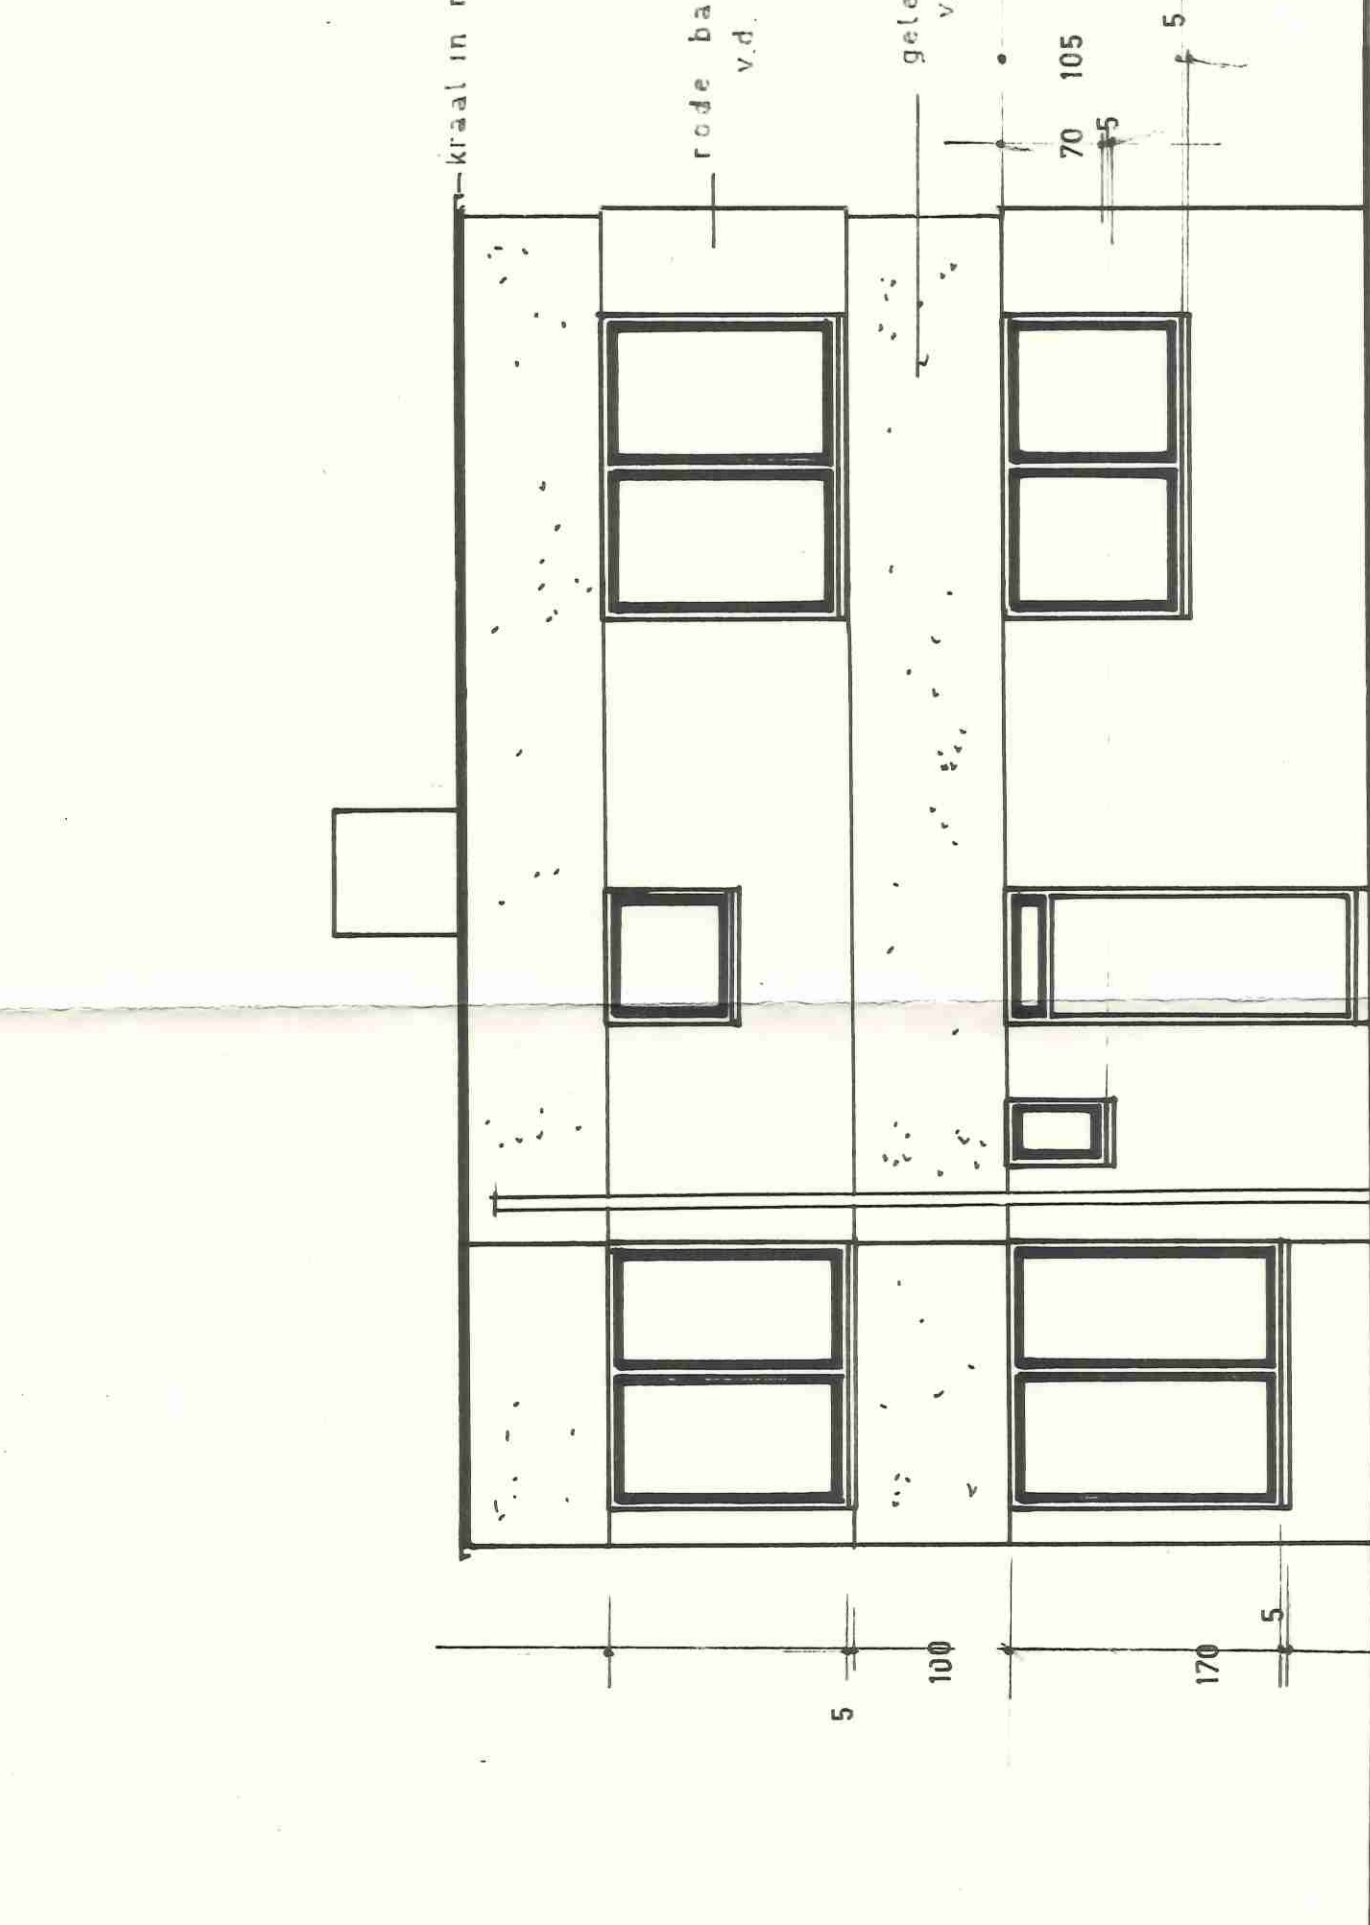

RIJLING- EUNDERINGSPLAN

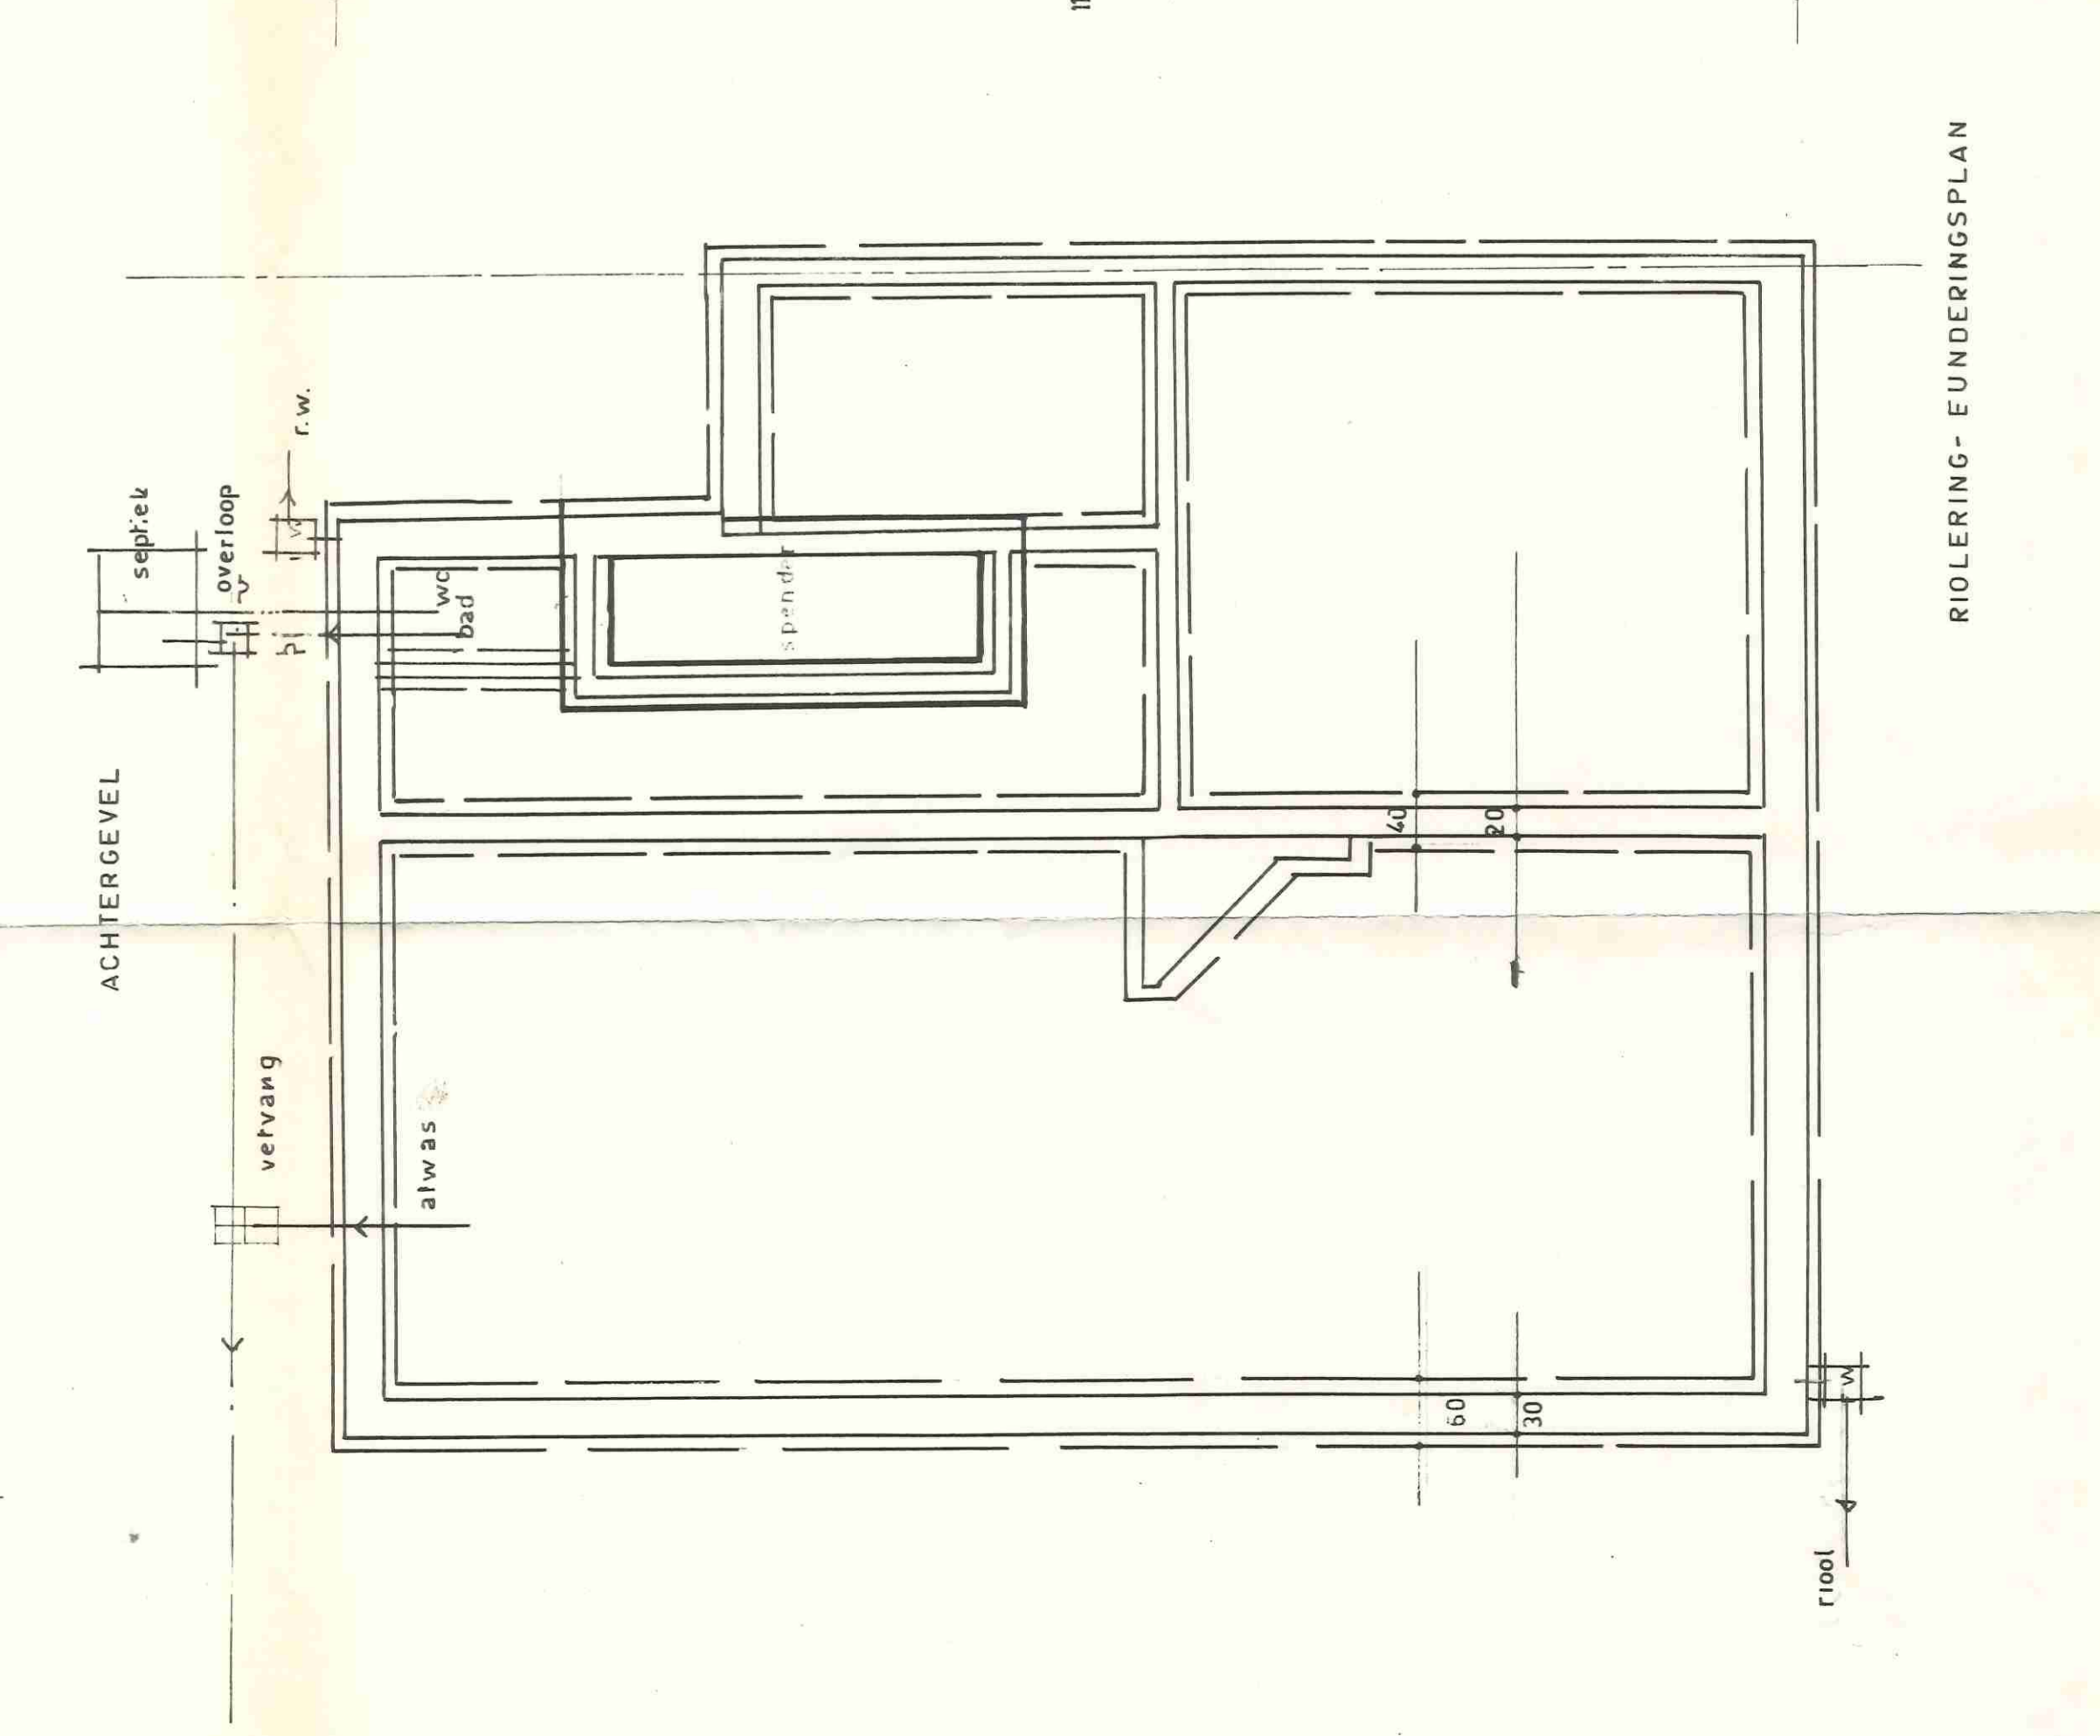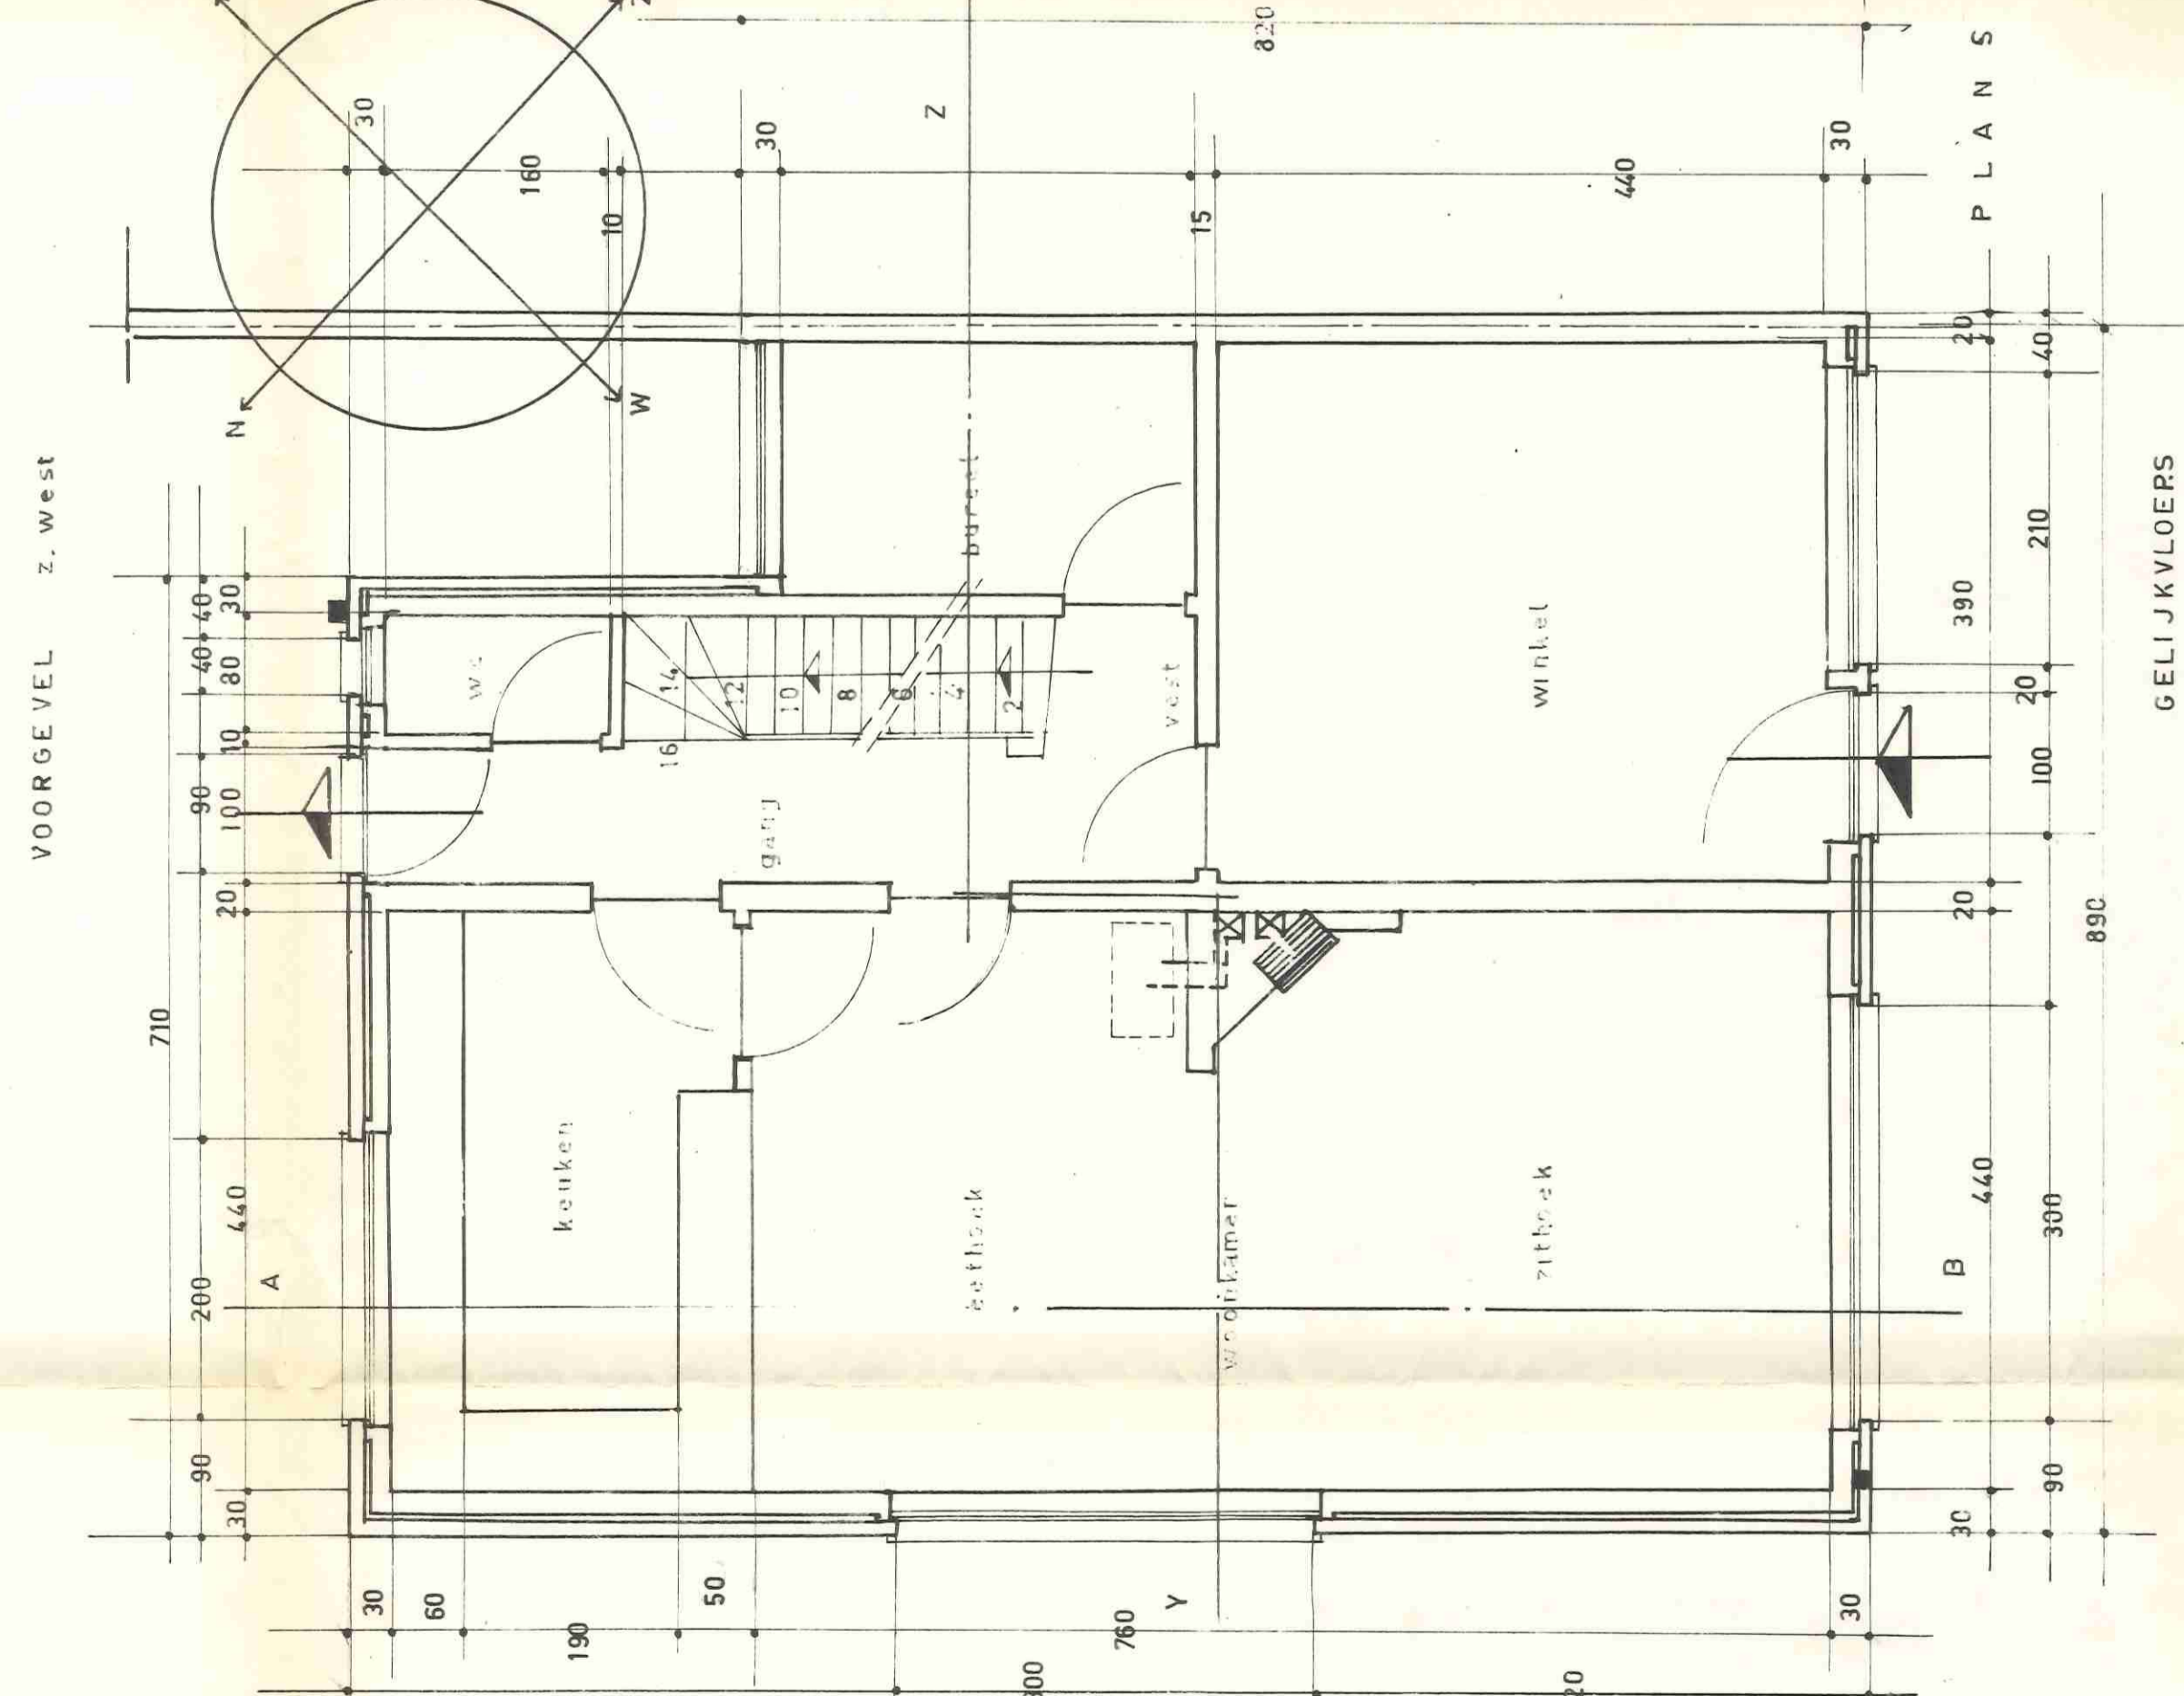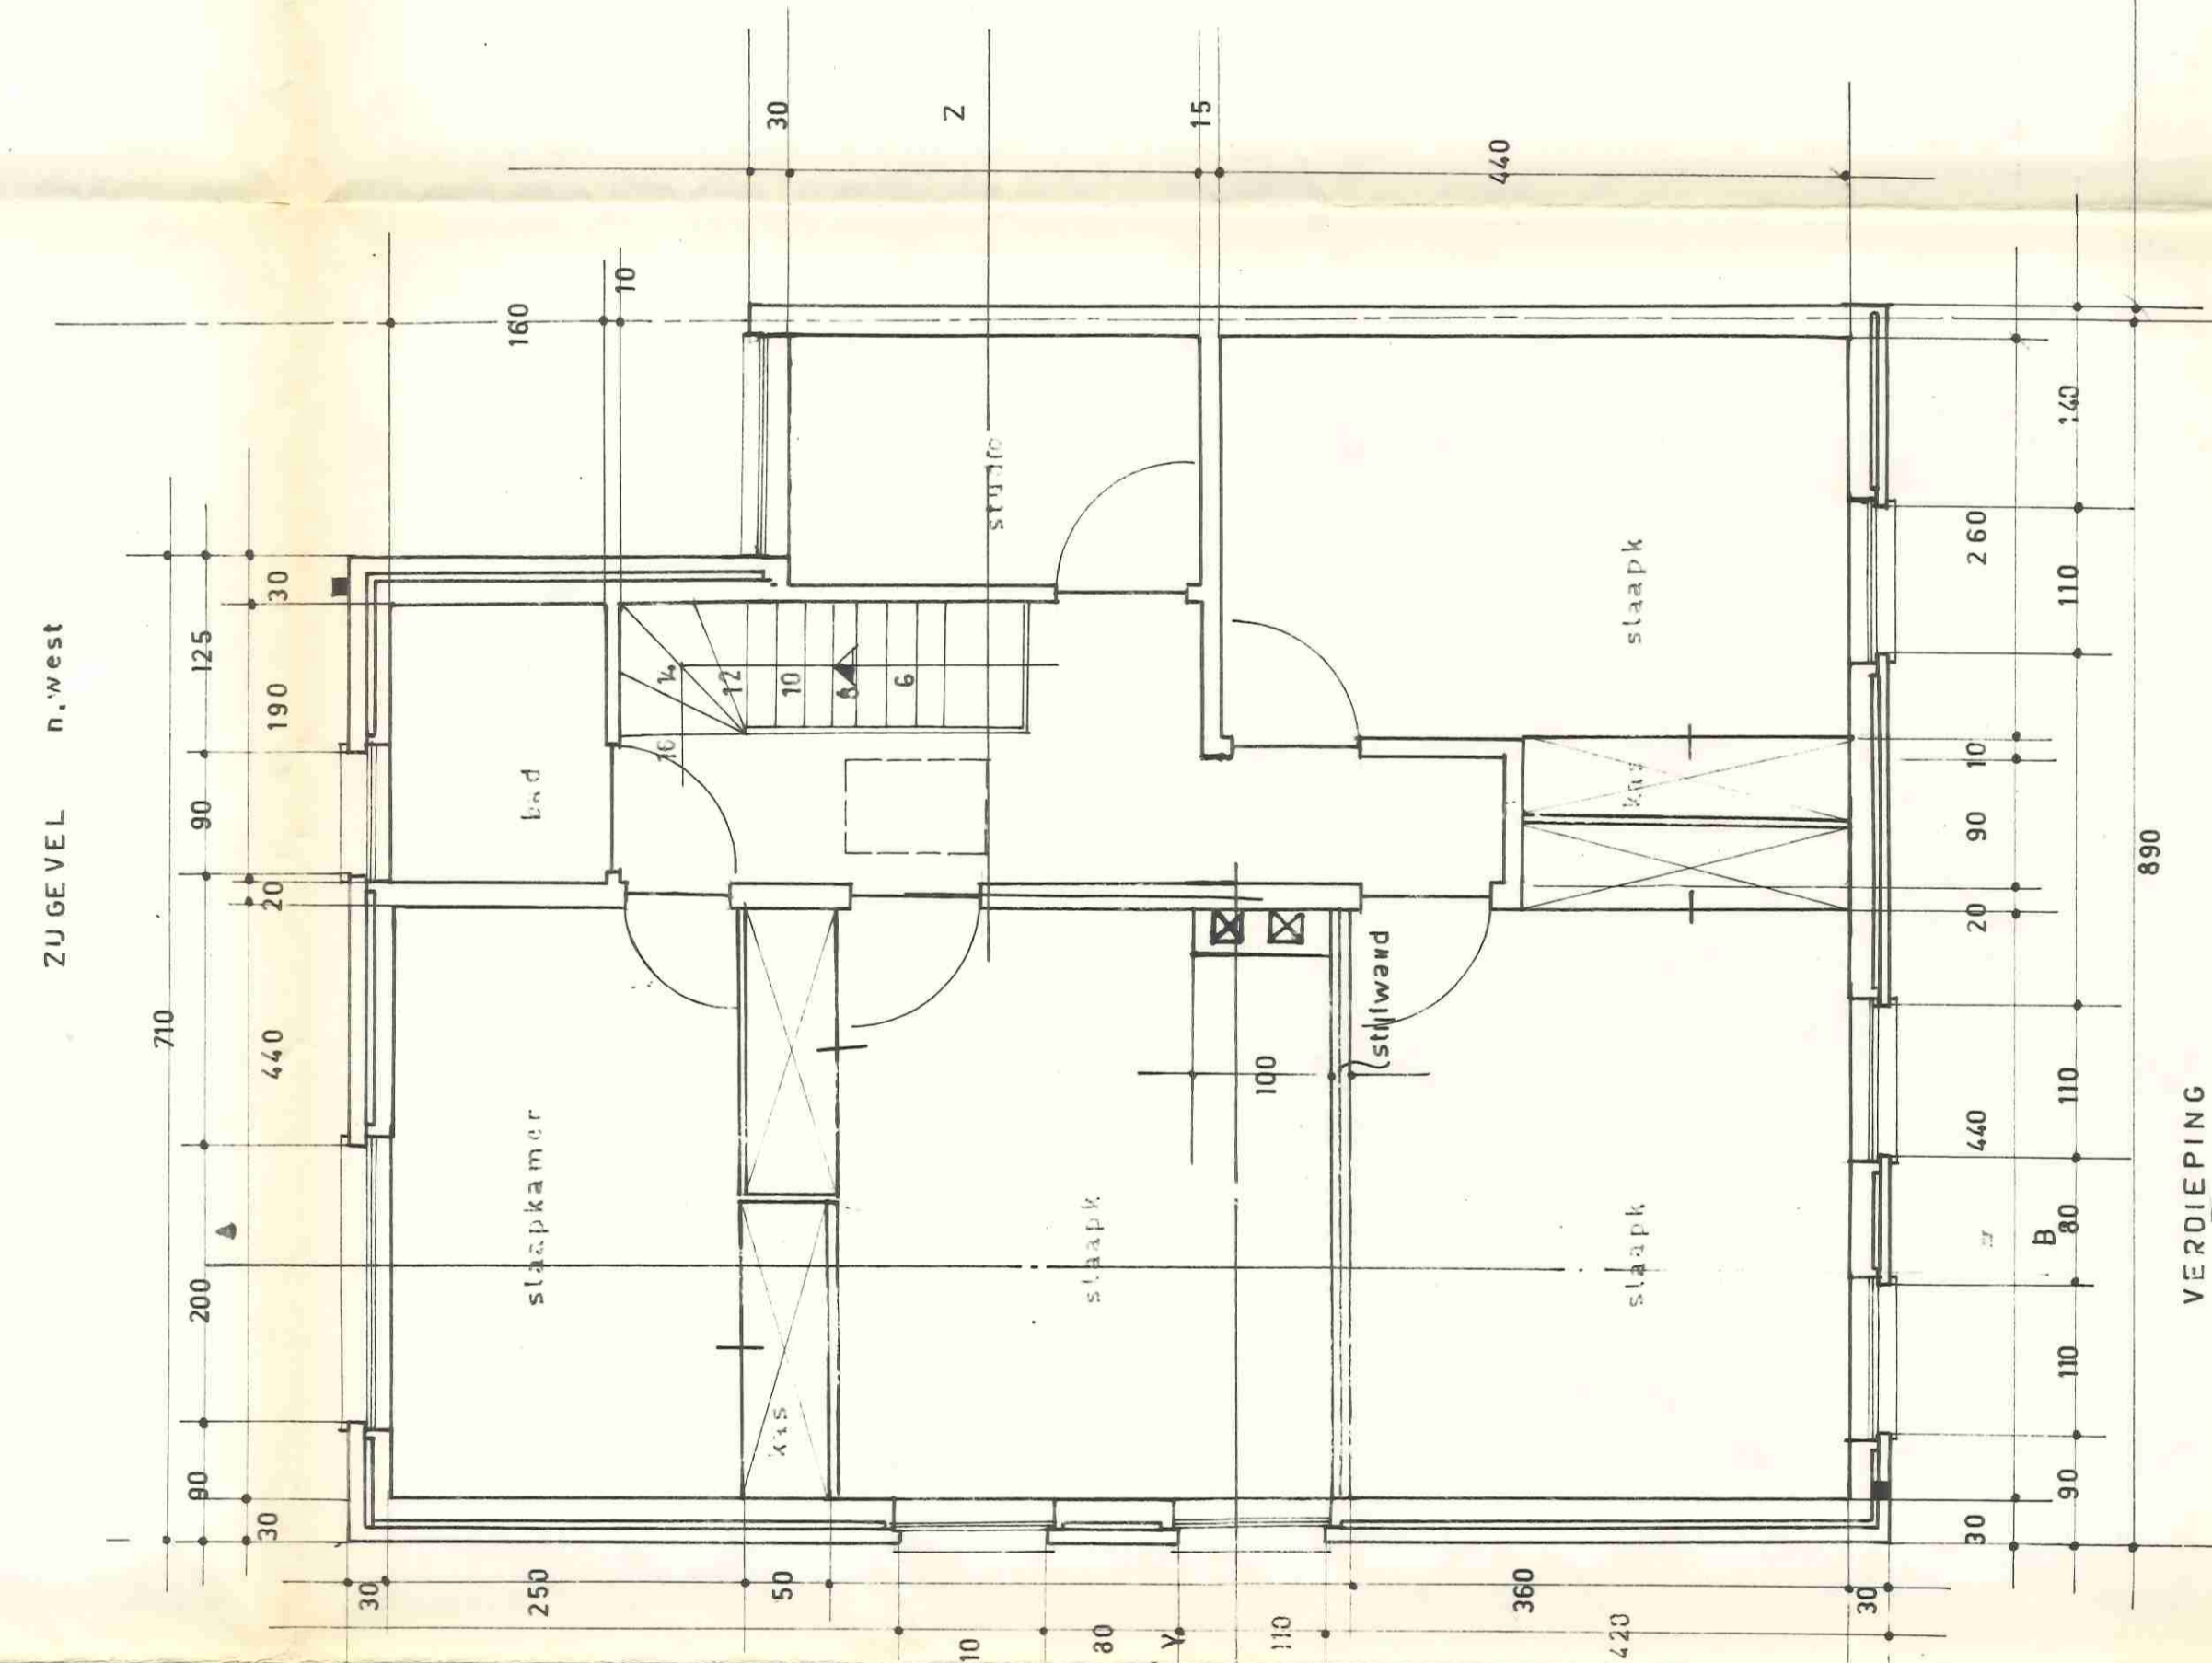

RIJLING- EUNDERINGSPLAN

OPPERVLAKTEN	
BEWONBARE	
- woonkamer	33.40
- keuken	13.20
- bureau	5.40
	52.00
- slaapk. 1	13.50
2	15.50
3	16.00
4	16.00
- bad	3.00
- studio	5.40
	68.50
TOTALE	121.50
	151.00
WINKEL	17.20