

JEBA

Energie & Bouw Advisering
JOLIEN DEMEULENAERE

B.S.  bedieningschakelaar


RV vochtdetectie

VOC geurdetectie

CO₂ CO₂ detectie

RUIMTE 1
XX.XX m² ruimtebenoeming + oppervlaktebepaling

 RTO natuurlijke luchttoevoer

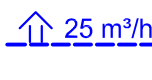
 25 m³/h doorstroomventilatie spleet onder deur (1 cm)

 MAO mechanische luchtafvoer

Dhr. Jeroen Lafaut
Spoorweglaan 36b
8740 Pittem

Werfadres:
Futselstraat 34
8750 Wingene

Architect : Valerie Lafaut

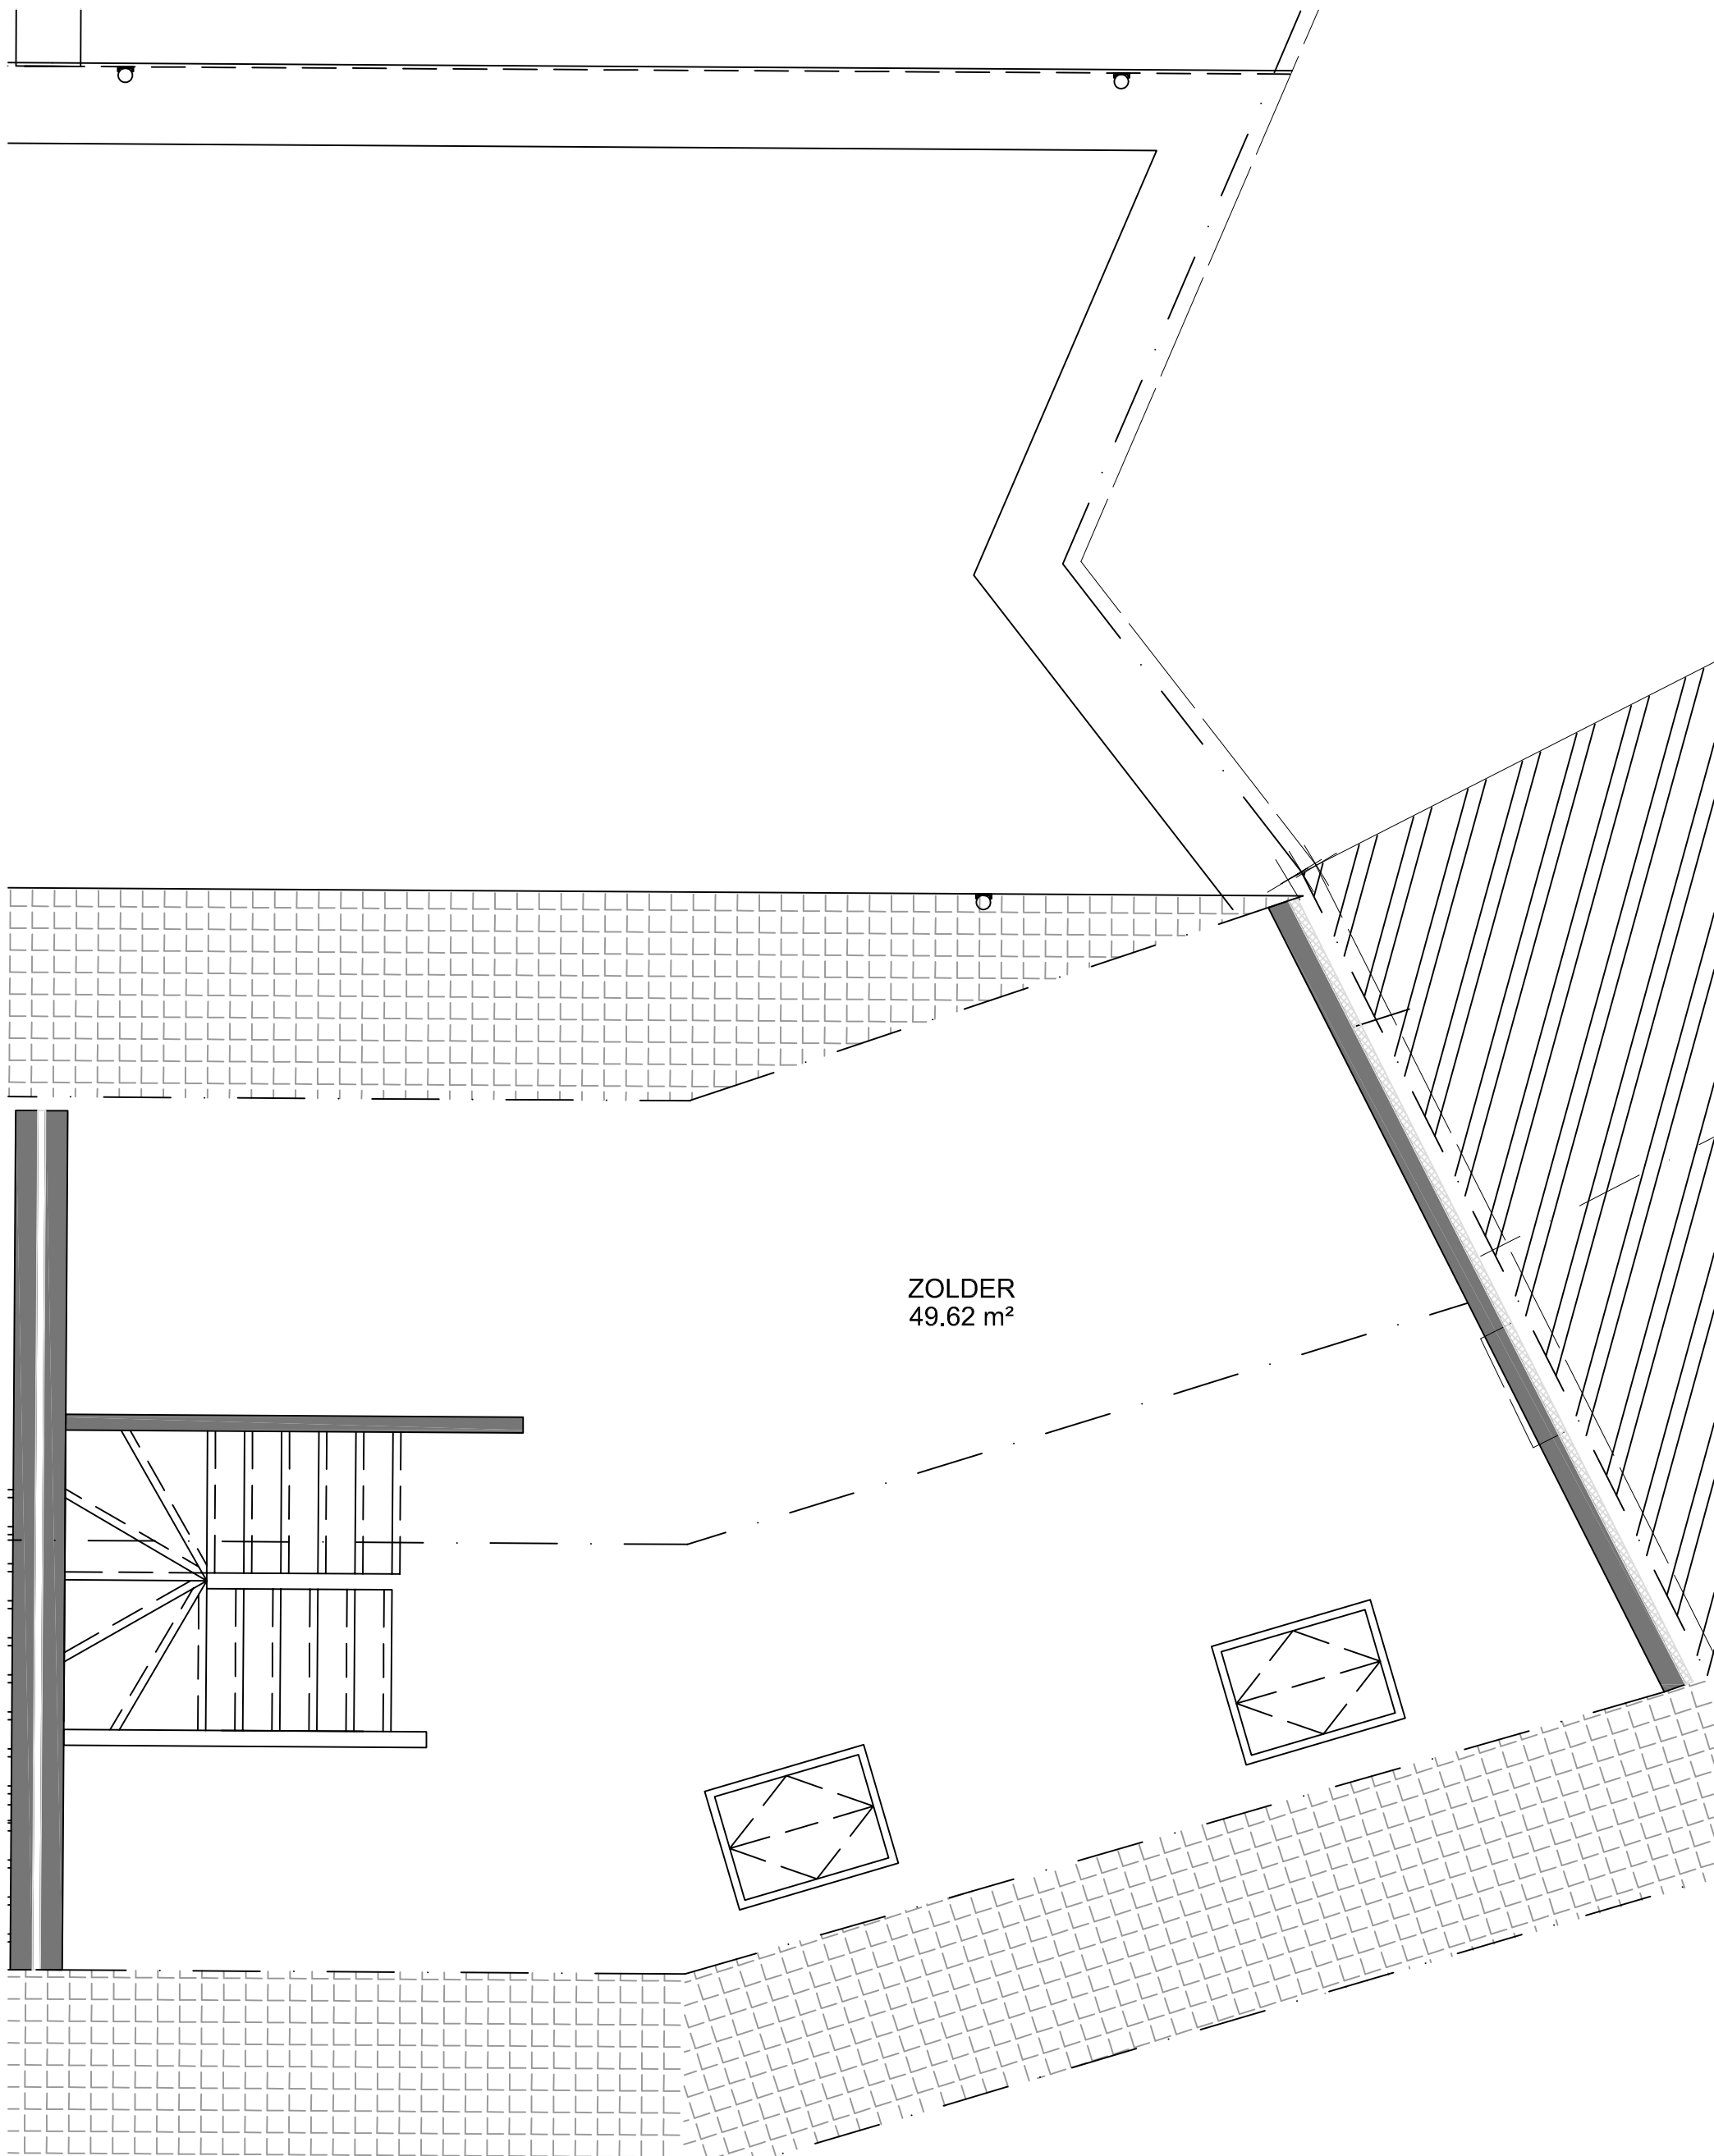

ZOLDER
49.62 m²

RECHTS - ZOLDER