



ontwerp: **BOUWEN VAN 4 WONINGEN**
 bouwplaats: Bekkemeers
 8740 Pittem
 1^o Afd., Sie D nrs. 198e5, 198g5, 198i4

03.07.2020 datum
 Karolien Lafaut bouwheer




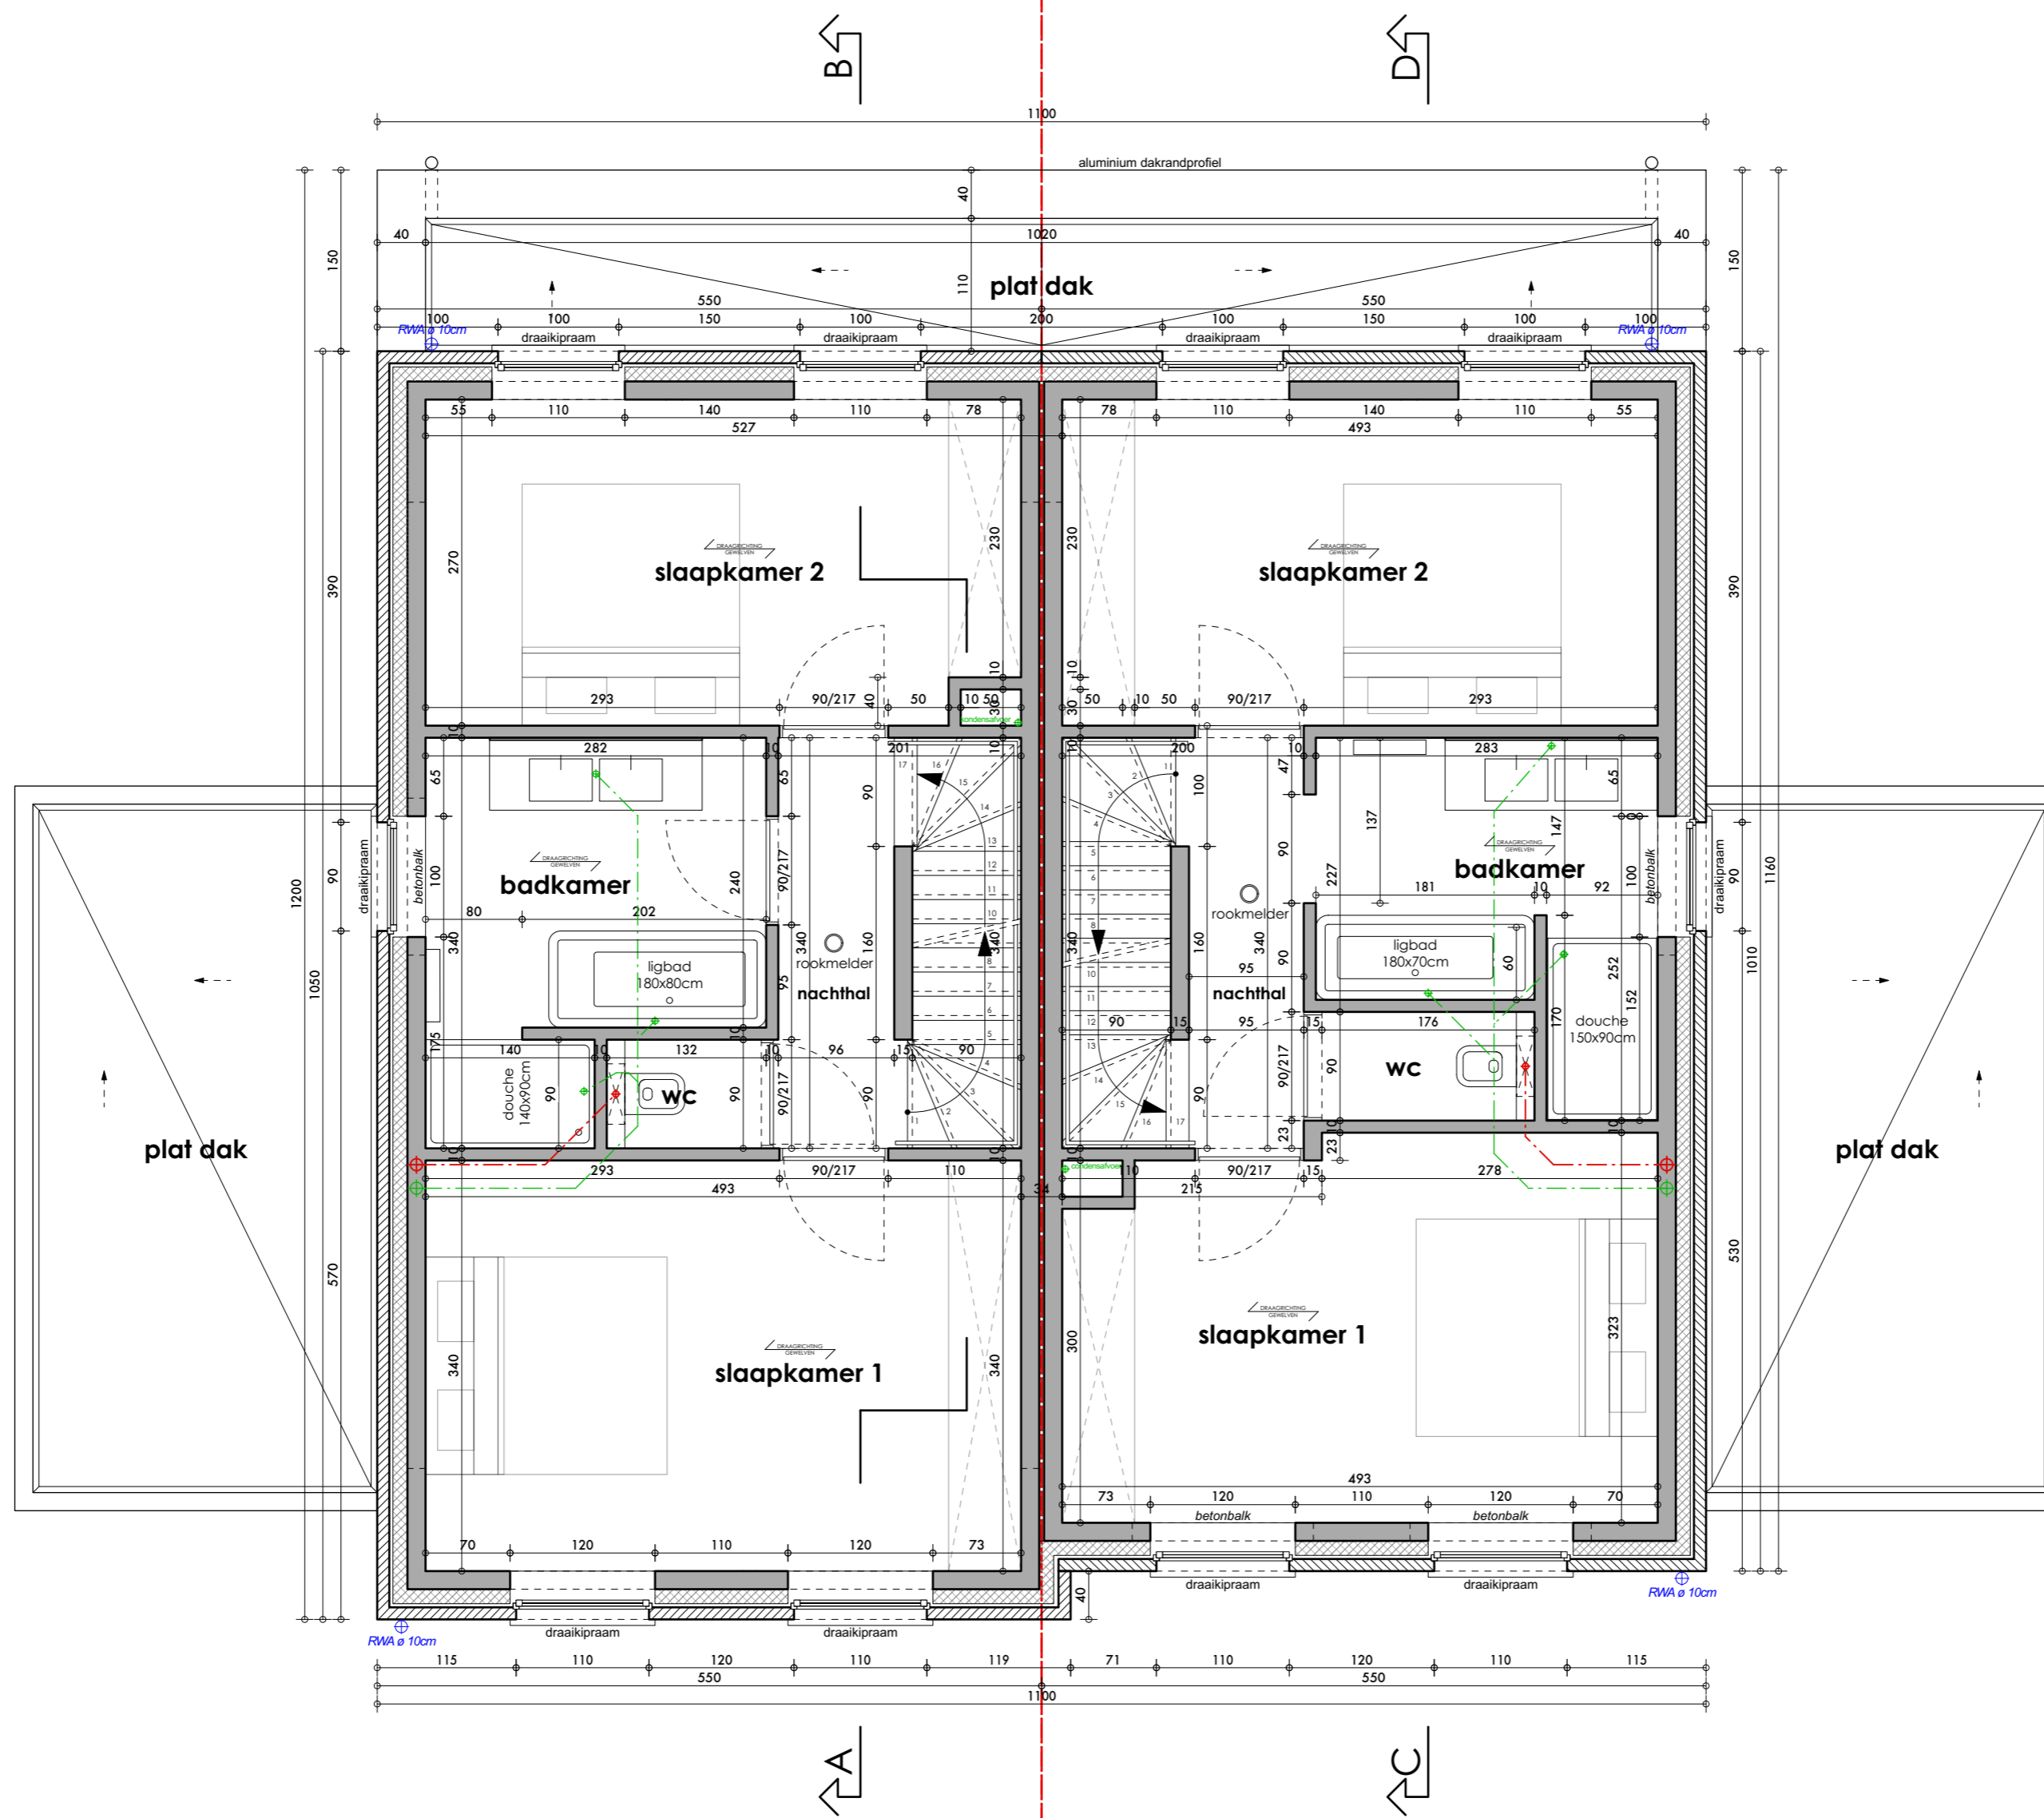


1e VERDIEPING
 schaal 1/50

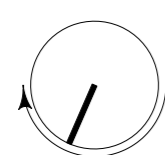

1e VERDIEPING
 schaal 1/50

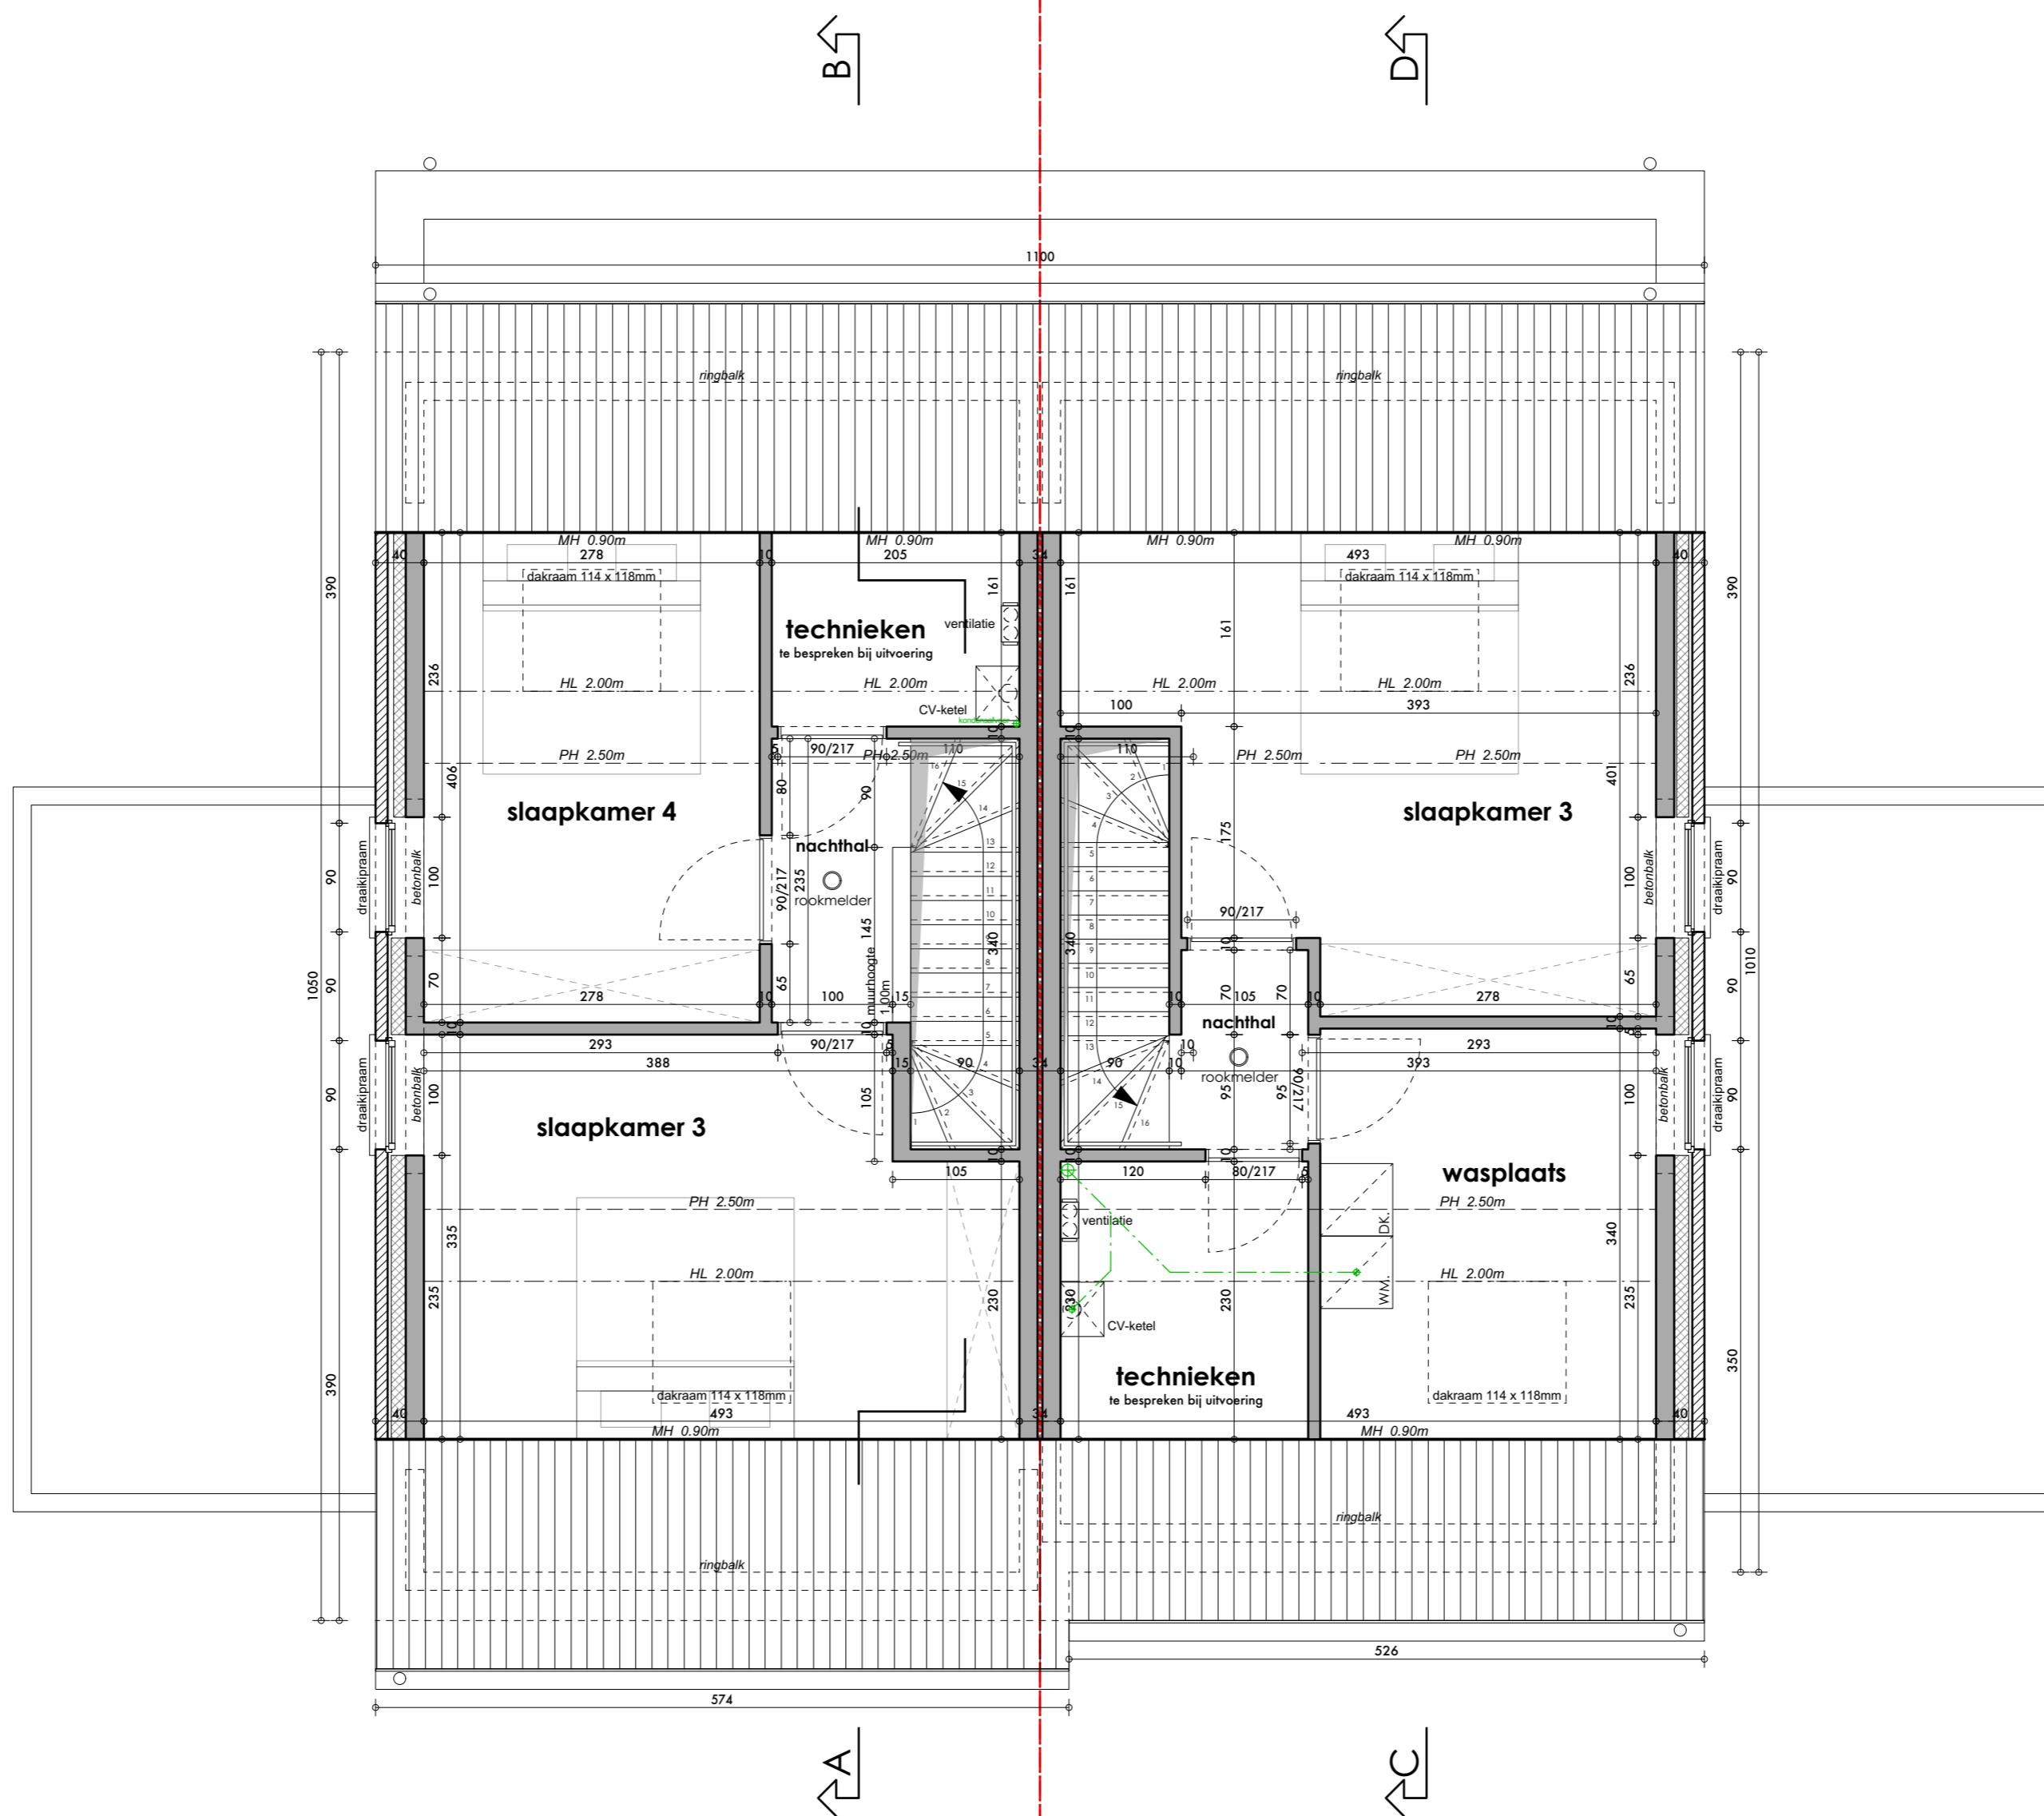

2e VERDIEPING
 schaal 1/50

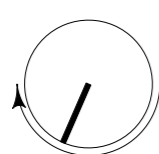

2e VERDIEPING
 schaal 1/50